



X 49000.00  
Y 90 350.00

-10.6  
1937  
52  
B

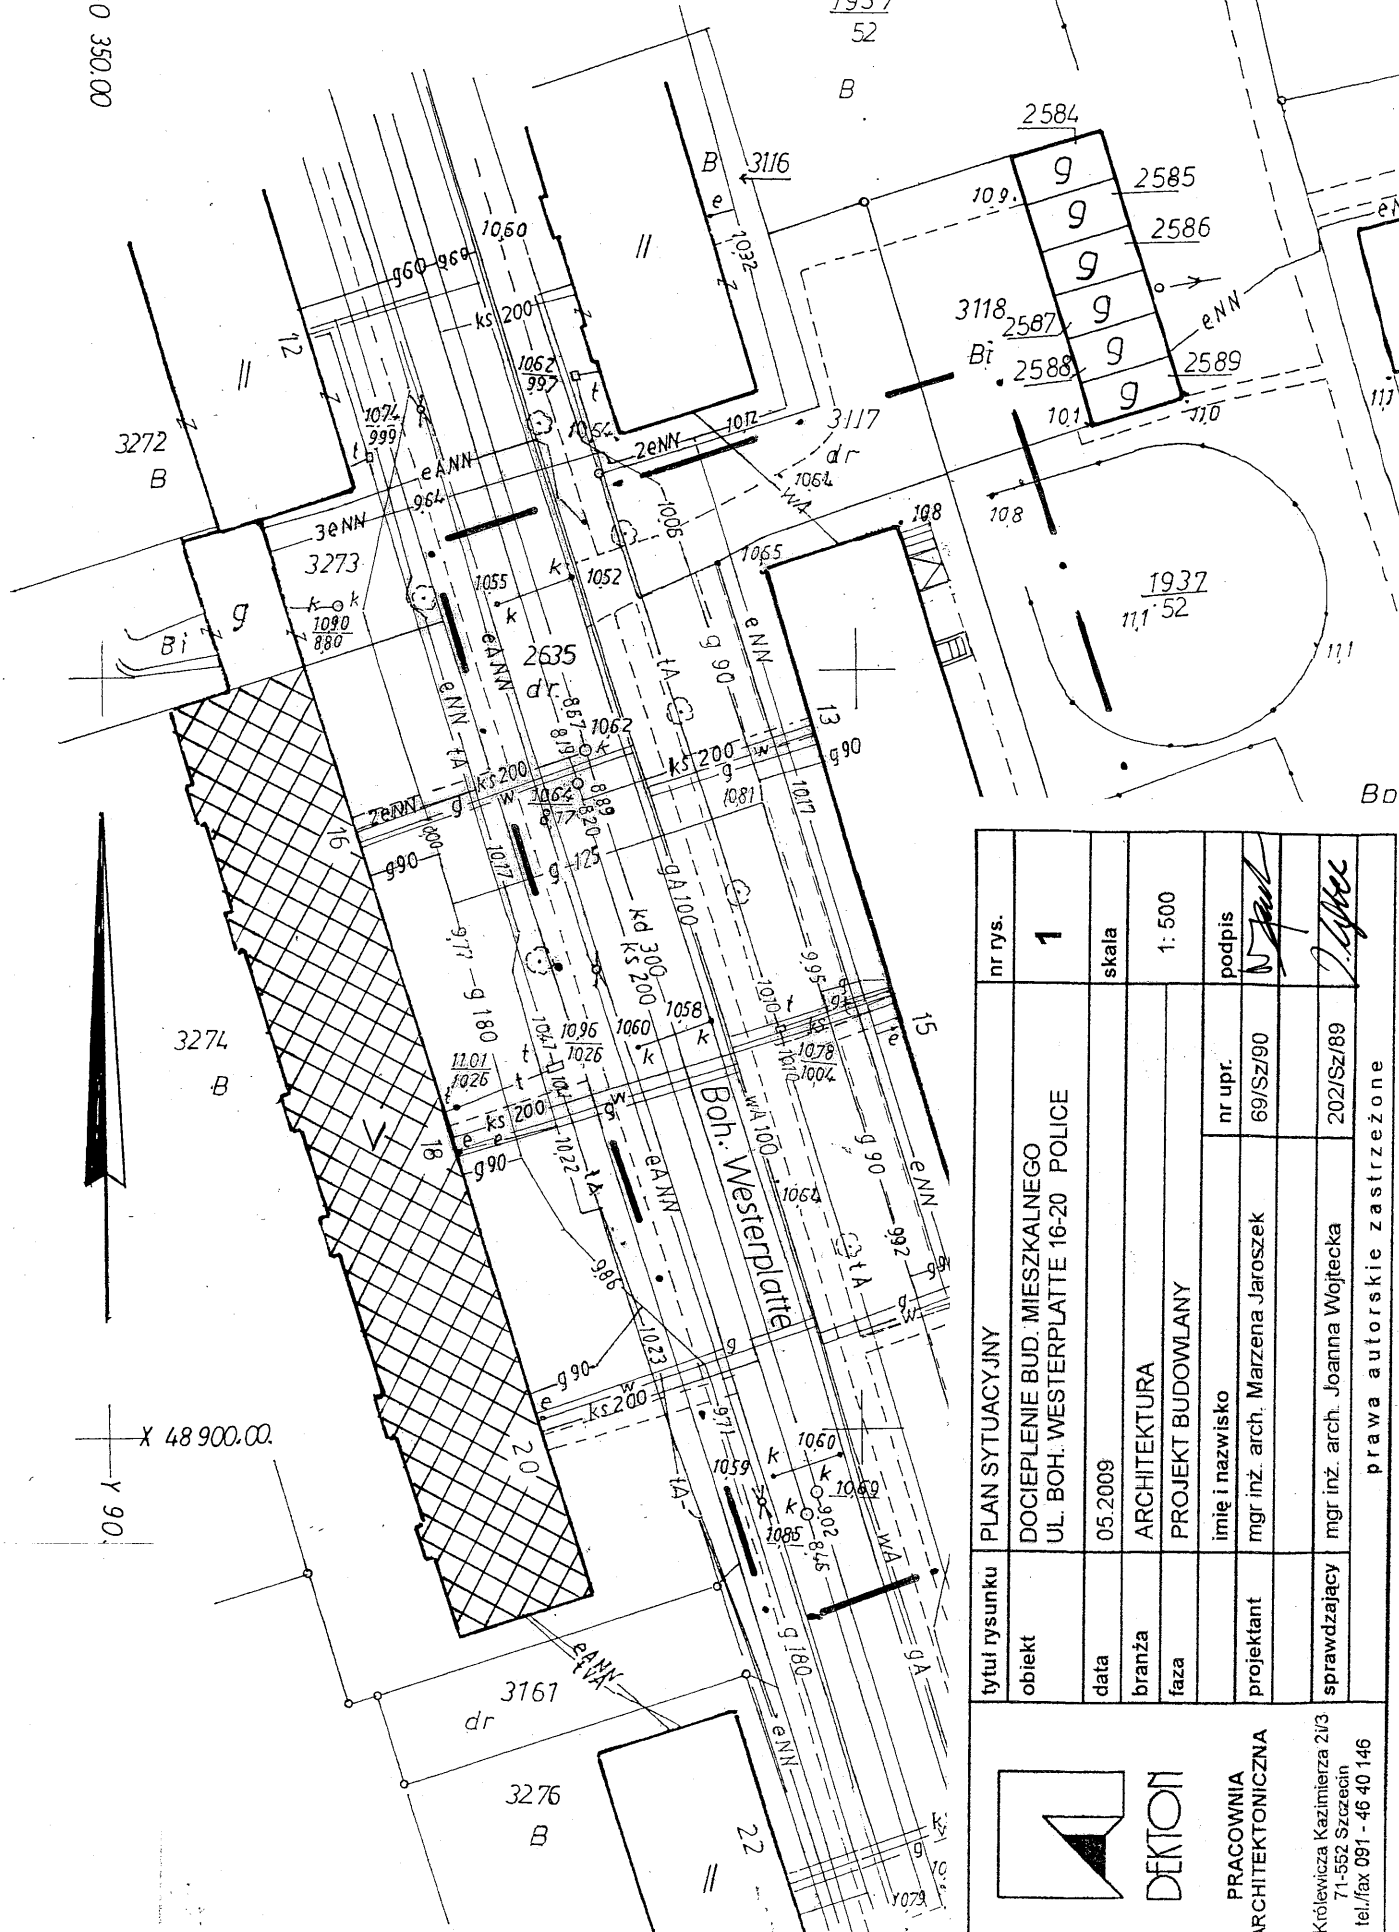

X 48 900.00  
Y 90

tytuł rysunku	PLAN SYTUACYJNY	nr rys.	1
obiekt	DOCIEPLENIE BUD. MIESZKALNEGO UL. BOH. WESTERPLATTE 16-20 POLICE	skala	1: 500
data	05.2009	podpis	<i>[Signature]</i>
branża	ARCHITEKTURA	nr upr.	69/Sz/90
faza	PROJEKT BUDOWLANY	imię i nazwisko	mgr inż. arch. Marzena Jaroszek
projektant		mgr inż. arch. Joanna Wojtecka	202/Sz/89
sprawdzający		prawa autorskie zastrzeżone	

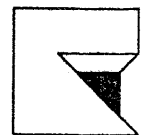

DEKTON

PRACOWNIA  
ARCHITEKTONICZNA

ul. Królewicza Kazimierza 21/3  
71-552 Szczecin  
tel./fax 091 - 46 40 146