




ELEWACJA OGRODOWA

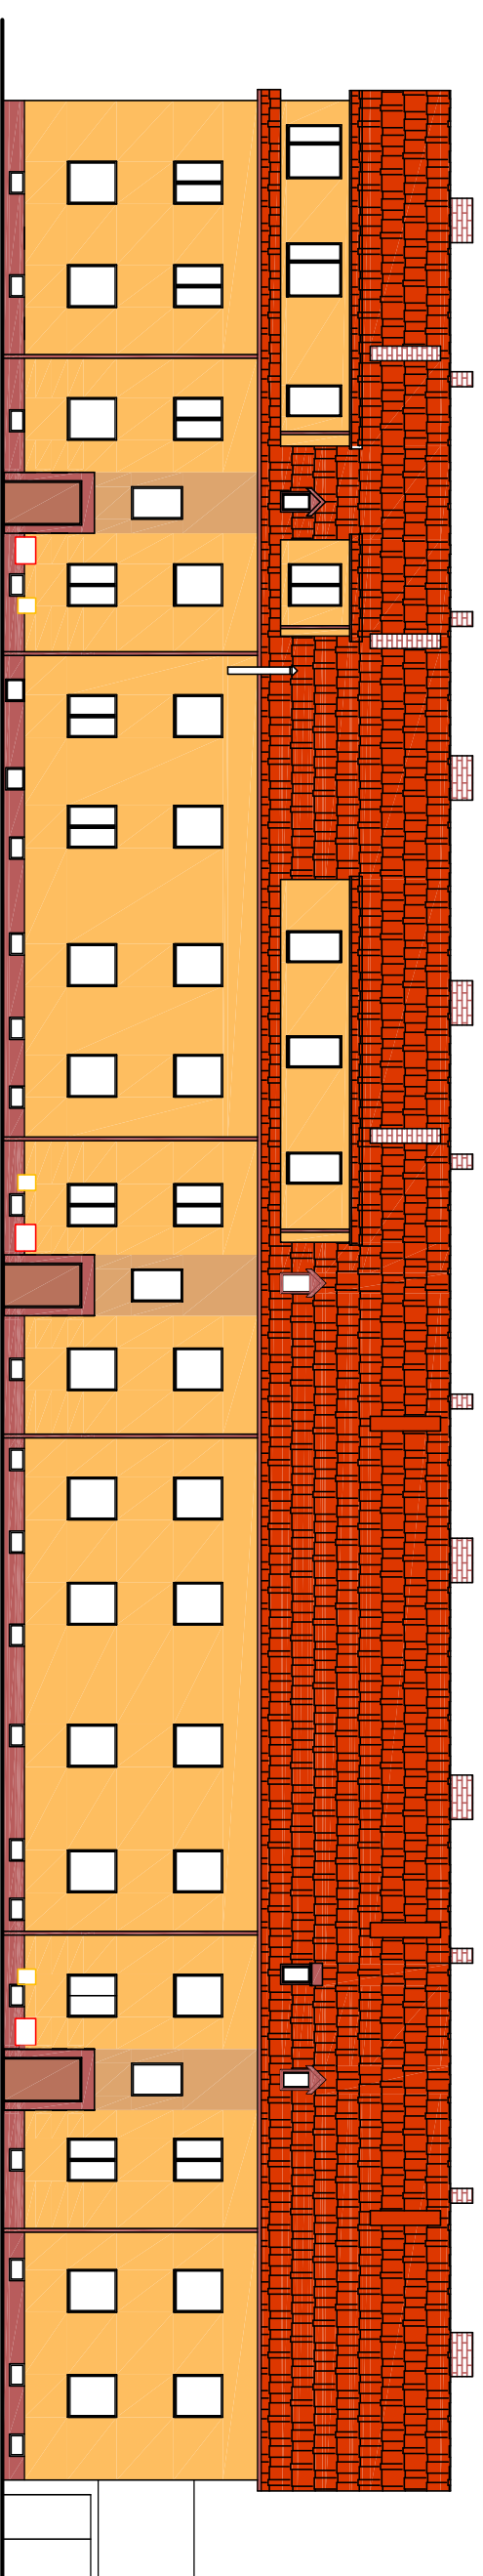

ELEWACJA FRONTOWA


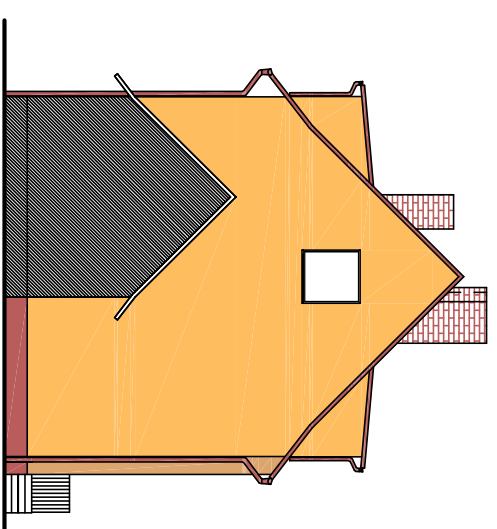



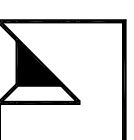
ELEWACJA SZCZYTOWA

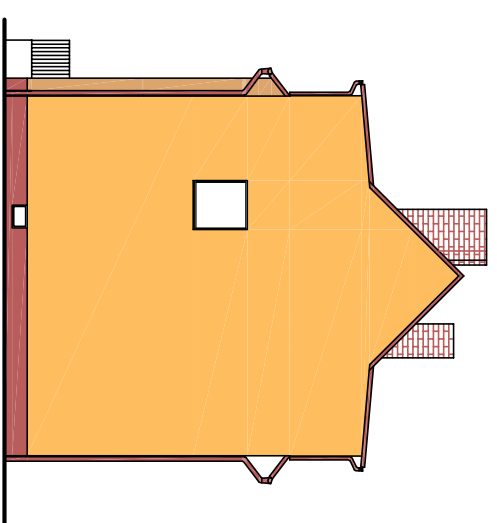

ELEWACJA SZCZYTOWA

KOLORY DOBRANO NA PODSTAWIE
PALETY BARW FIRMY BAUMIT

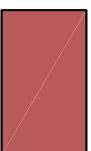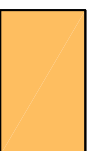-  Cokół - ciemny brąz - kinkier
-  Ściany - Happy 3051
-  Ściany - Harmony 3091



DFKION

PRACOWNIA
ARCHITEKTONICZNA

ul. Królewica Kozłnierza 21/3

71-552 Szczecin

tel./fax 091-46 40 146

dekton@op.pl

tytuł rysunku	ELEWACJE	nr rys.
obiekt	BUDYNEK MIESZKALNY WIELORODZINNY UL. BOHATERÓW WESTERPLATIE 16-20 POLICE	3
data	05.2009r	skala
branża	ARCHITEKTURA	
faza	PROJEKT BUDOWLANY	1:200
projektant	Imię i nazwisko	nr upr.
opracował	mgr inż arch. Marzena Jaroszek	69/Sz/90
sprawdzający	inż. Elżbieta Groczykowska	
	mgr inż arch. Joanna Wojciecka	202/Sz/89
podpis		

pr a w o d u t o r s k i e z a s t r z e z o n e