




ELEWACJA OGRODOWA

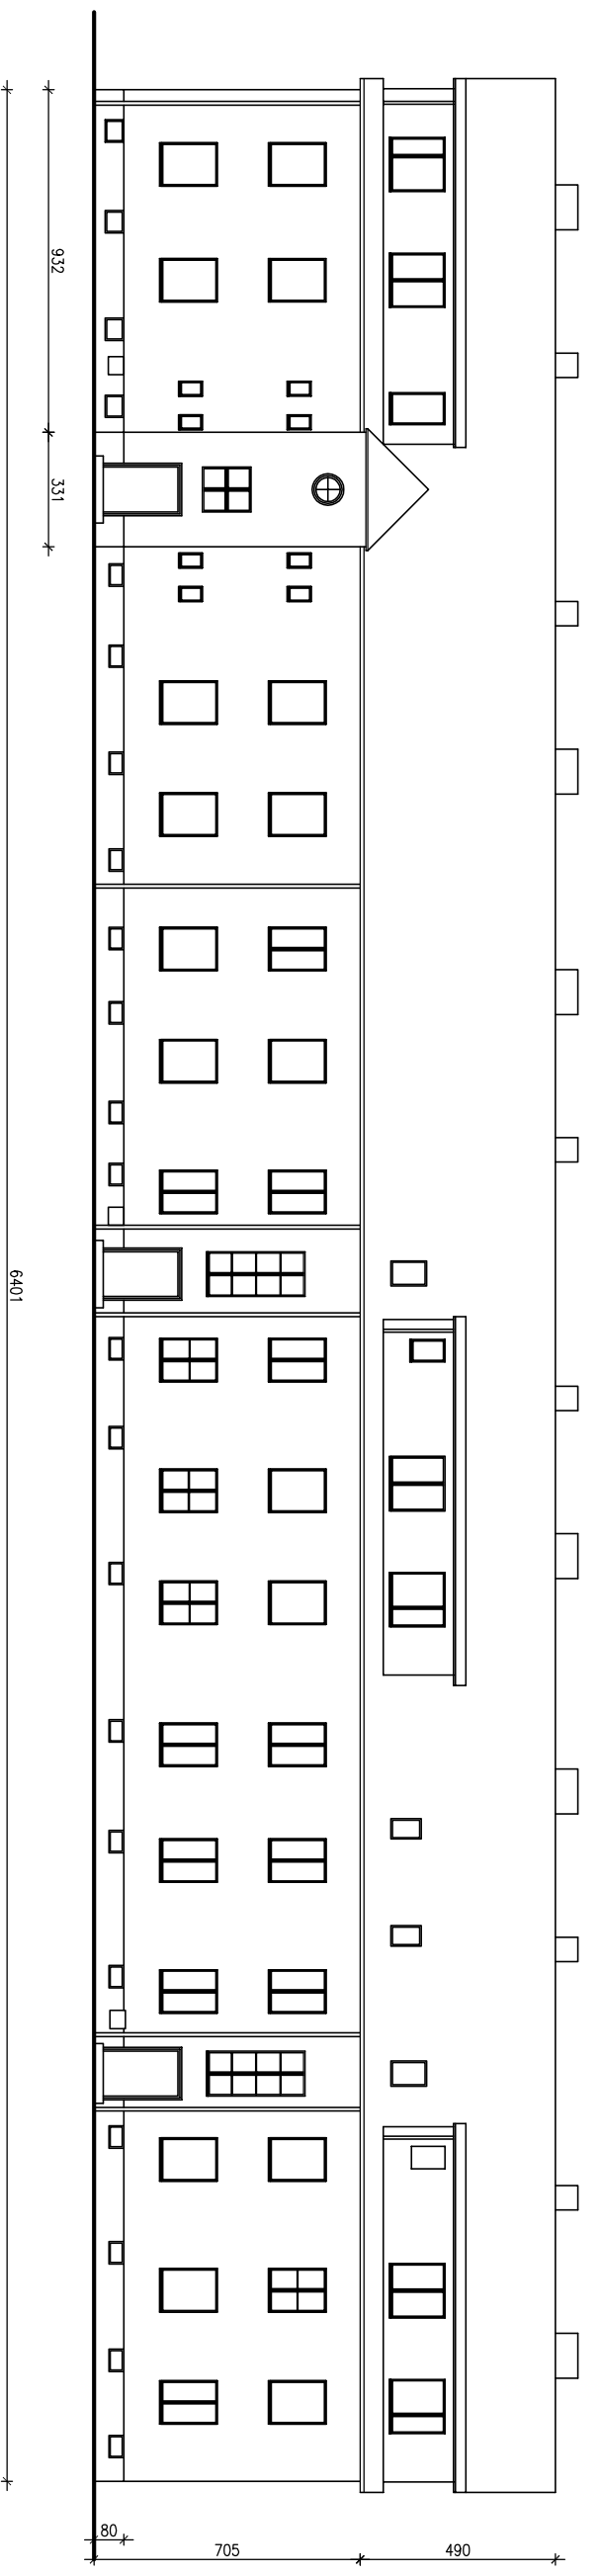


ELEWACJA FRONTOWA

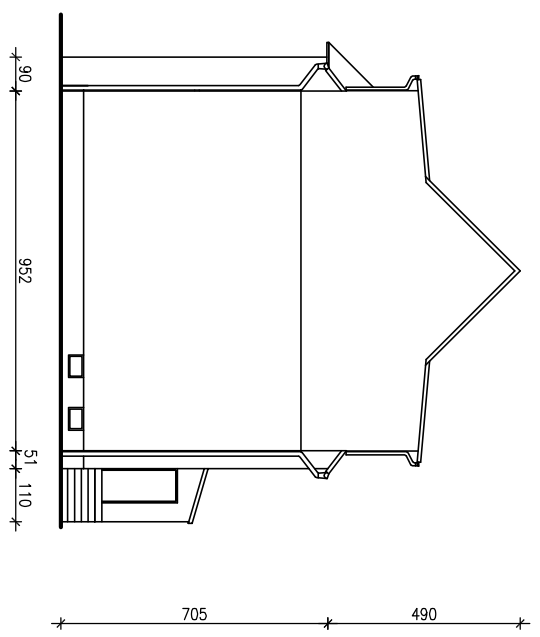

ELEWACJA SZCZYTOWA

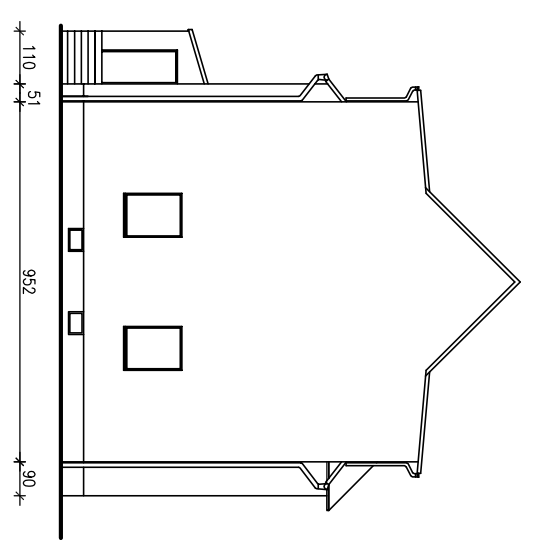

ELEWACJA SZCZYTOWA

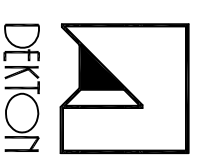 <p>PRACOWNIA ARCHITEKTONICZNA ul. Królewieca Kozłnierza 21/3 71-552 Szczecin tel./fax 091-46 40 146 dekton@op.pl</p>			
tytuł rysunku	ELEWACJE	nr rys.	
obiekt	BUDYNEK MIESZKALNY WIELORODZINNY UL. BOHATERÓW WIEŚPIELATTE 26-30 POLICE	2	
data	05.2009r	skala	1:200
branża	ARCHITEKTURA		
faza	INWENTARYZACJA		
projektant	imię i nazwisko	nr upr.	podpis
opracował	mgr inż arch. Marzena Jaroszek	69/Sz/90	
sprawdzający	inż. Elżbieta Graczykowska		
p r a w o g u ł t o r s k i e z a s t r z e z o n e			