






ELEWACJA OGRODOWA

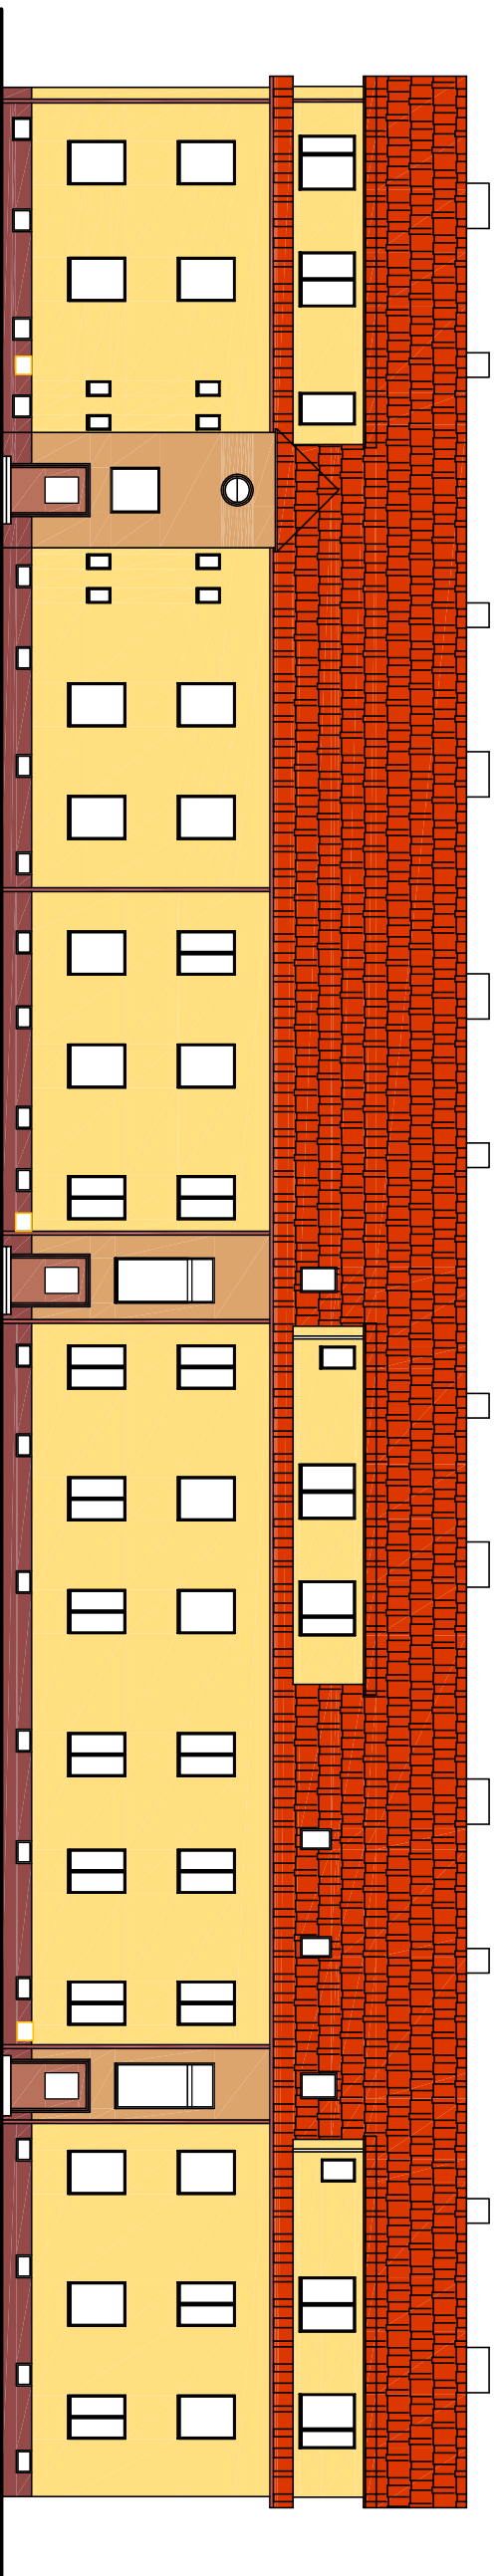


ELEWACJA FRONTOWA

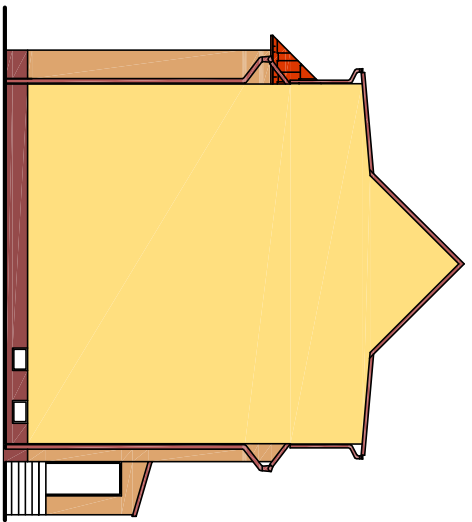

ELEWACJA SZCZYTOWA

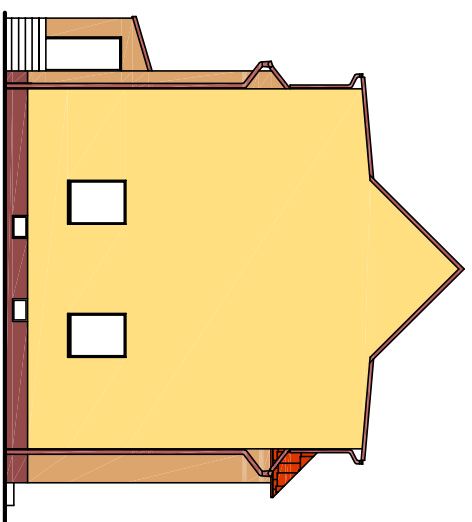

ELEWACJA SZCZYTOWA

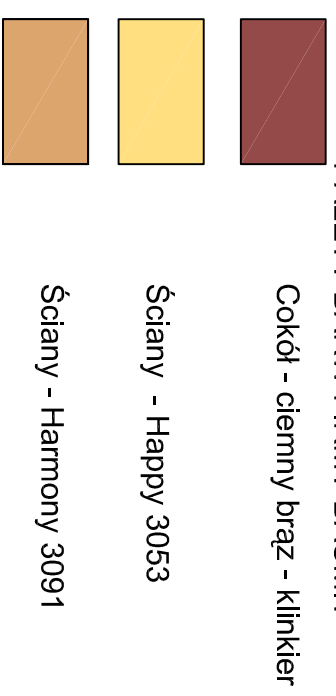


KOLORY DOBRANO NA PODSTAWIE  
PALETY BARW FIRMY BAUMIT

Cokół - ciemny brąz - klinkier

Ściany - Happy 3053

Ściany - Harmony 3091

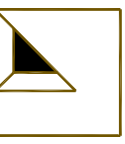 <p><b>DFKION</b> PRACOWNIA ARCHITEKTONICZNA</p> <p>ul. Królewica Kozimierza 21/3 71-552 Szczecin tel./fax 091-46 40 146 dekton@op.pl</p>		nr rys.
tytuł rysunku	ELEWACJE	
obiekt	BUDYNEK MIESZKALNY WIELORODZINNY UL. BOHATERÓW WESTERPLATTE 26-30 POLICE	3
data	05.2009r	skala
branża	ARCHITEKTURA	
faza	PROJEKT BUDOWLANY	1:200
projektant	imię i nazwisko	nr upr.
opracował	mgr inż arch. Marzena Jaroszek	69/Sz/90
sprawdzający	inż. Elżbieta Graczykowska	
	mgr inż arch. Joanna Wojciecka	202/Sz/89
p r a w o   a u t o r s k i e   z a s t r z e z o n e		