


# ELEWACJA ZACHODNIA KOLORYSTYKA SKALA 1:100

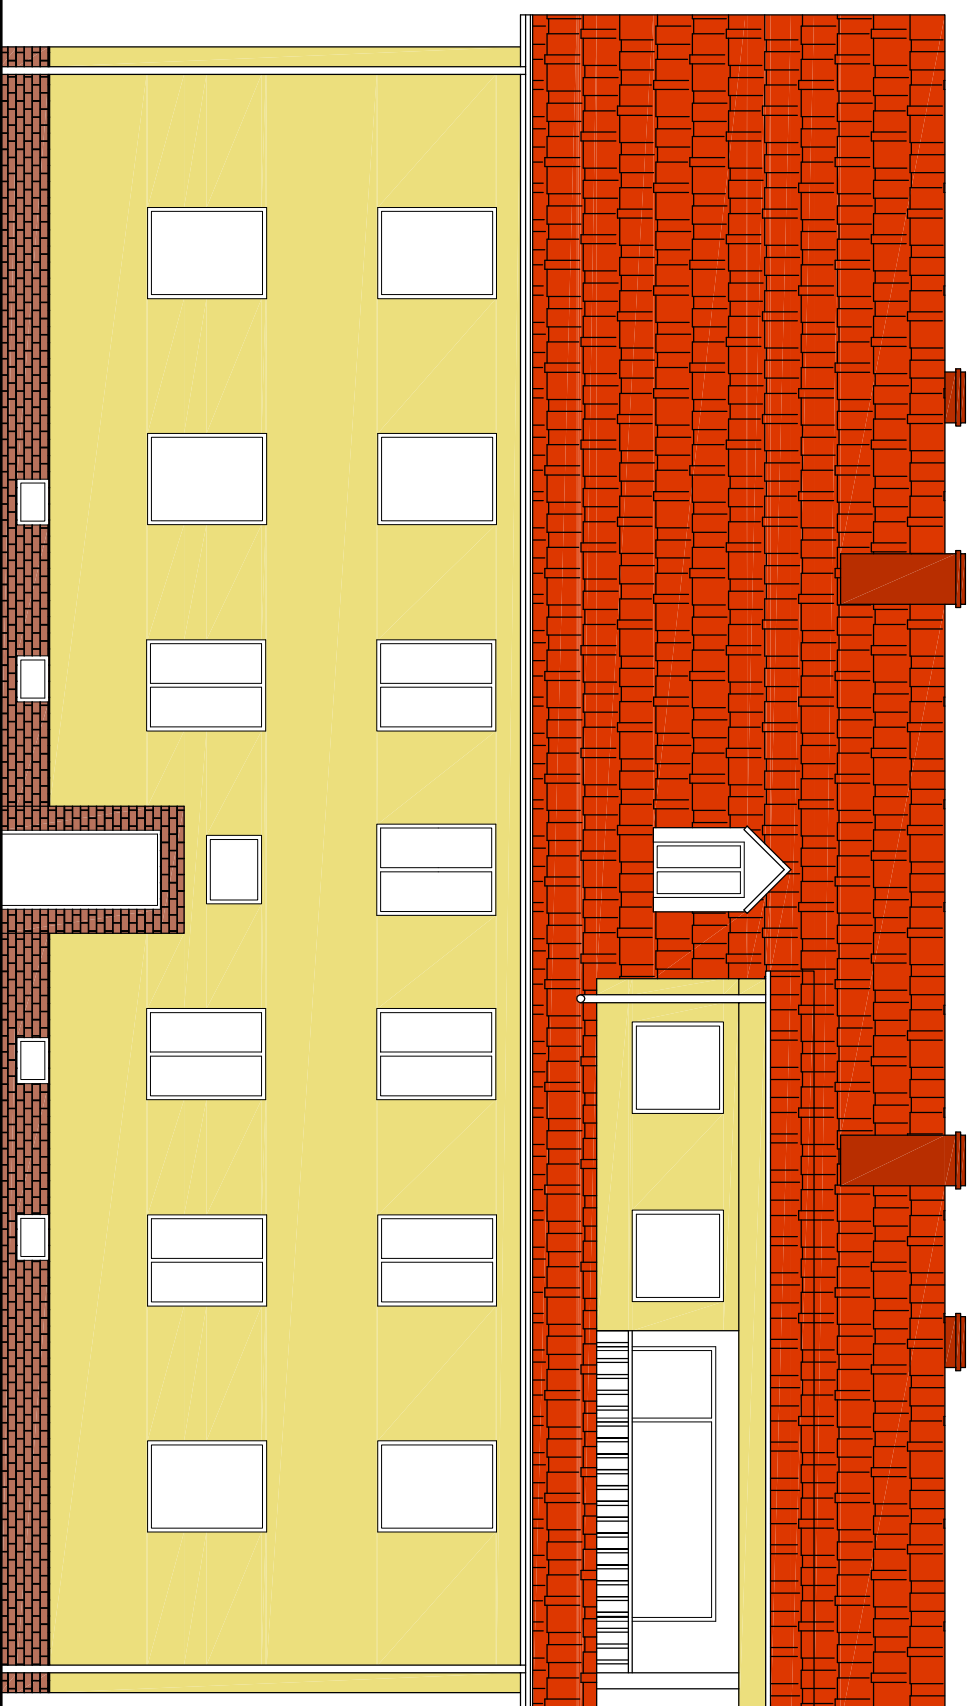

## Legenda kolorów Ceresit


 CALIFORNIA CF5

## Legenda kolorów Baumit

 PARTY 3023

 PŁYTKI KLINKIEROWE W KOLORZE  
CHERRY (wg wzornika CRH KLINKIER)

Ze względu poligraficznych dopuszcza się różnice w barwach w stosunku do oryginalnego wzornika kolorów Ceresit lub Baumit.  
Dokładne ustalenie koloru wg oryginalnego wzornika.  
Stolarka okienna w kolorze białym, stolarka drzwiowa w kolorze brązowym.

Pracownia Audytorska Inż. Jacek Stepieli ul. Białwina 22 27 - 400 Ostrowiec Św. tel/fax: (041) 265 40 62			Numer rysunku: <b>A17</b>	Branża: ARCHITEKTURA		Skala: 1:100
Projektował: mgr inż. arch. Zbigniew Doktor	227/KL/72		Investor: Zakład Gospodarki Komunalnej i Mieszkaniowej ul. Bankowa 18 72 - 010 Pollice	Adres Budowy: Budynek mieszkalny wielorodzinny ul. Zamenhoffa 11 dz.nr 3159 72 - 010 Pollice		
Opracował: tech. Andrzej Bąk	-----	Kodza projektu <b>PROJEKT BUDOWLANY DOCIEPLENIA BUDYNKU</b>				
Opracował: mgr inż. arch. Andrzej Papierz	110/90/WŁ	Tytuł Rysunku: <b>ELEWACJA ZACHODNIA KOLORYSTYKA</b>				
Sprawdził: Imię i nazwisko:	Nr upr.	Podpis:		Data opracowania: czerwiec 2009r.		