


# ELEWACJA WSCHODNIA

## KOLORYSTYKA

### SKALA 1:100

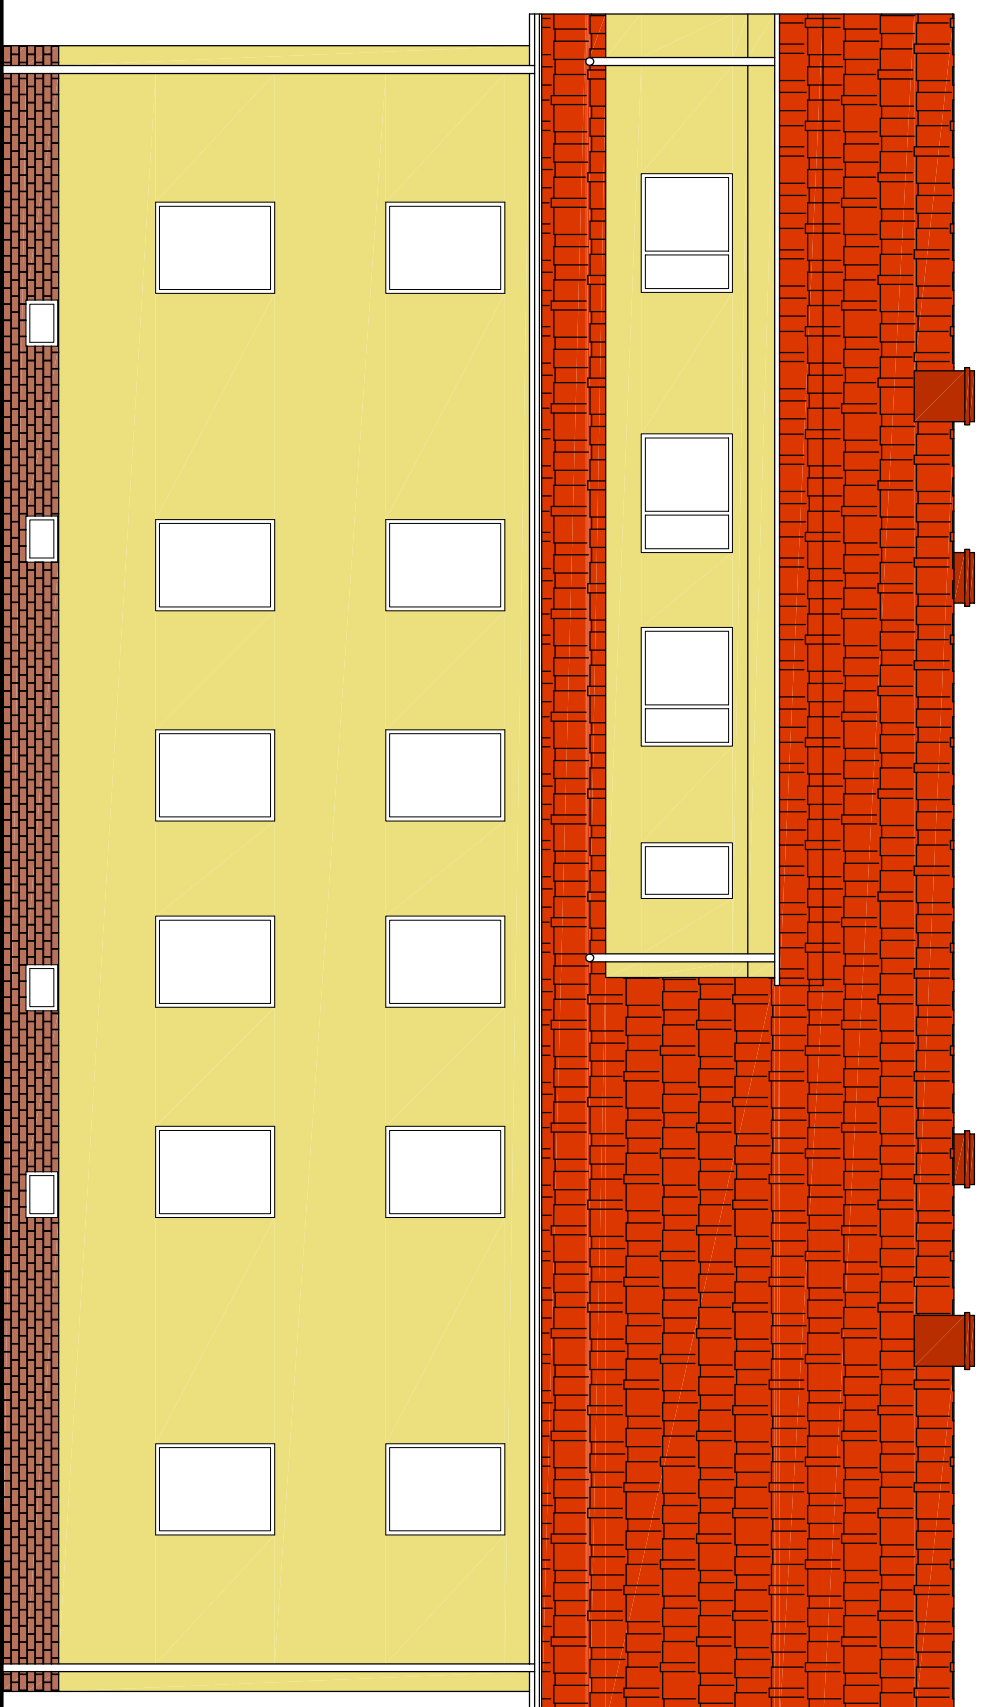

#### Legenda kolorów Ceresit


 CALIFORNIA CFS

#### Legenda kolorów Baumit

 PARTY 3023

 PŁYTKI KLINKIEROWE W KOLORZE  
CHERRY (wg wzornika CRH KLINKIER)

Ze względuw poligraficznych dopuszcza się różnice w barwach w stosunku do oryginalnego wzornika kolorów Ceresit lub Baumit.  
Dokładne ustalenie koloru wg oryginalnego wzornika.  
Stolarka okienna w kolorze białym, stolarka drzwiowa w kolorze brązowym.

<b>Pracownia Audytorska</b> Inż. Jacek Stepien ul. Białutna 22 27 - 400 Ostrowiec Św. tel/fax: (041) 265 40 62				Numer rysunku: <b>A18</b>	
Projektował:	mgr inż. arch. Zbigniew Doktor	227/KL/72		Strona:	ARCHITEKTURA
Opracował:	tech. Andrzej Bąk	-----		Investor:	Zakład Gospodarki Komunalnej i Mieszkaniowej ul. Bankowa 18 72 - 010 Pollice
Opracował:				Adres Budowy:	Budynek mieszkalny wielorodzinny ul. Zamenhoffa 11 dz.nr 3159 72 - 010 Pollice
Sprawił:	mgr inż. arch. Andrzej Papierz	110/90/WL		Tytuł Rysunku: <b>ELEWACJA WSCHODNIA</b> <b>KOLORYSTYKA</b>	
Imię i nazwisko:		Nr upr.	Podpis:	Data opracowania: czerwiec 2009r.	