



ELEWACJE: PÓŁNOCNA I POŁUDNIOWA KOLORYSTYKA SKALA 1:100

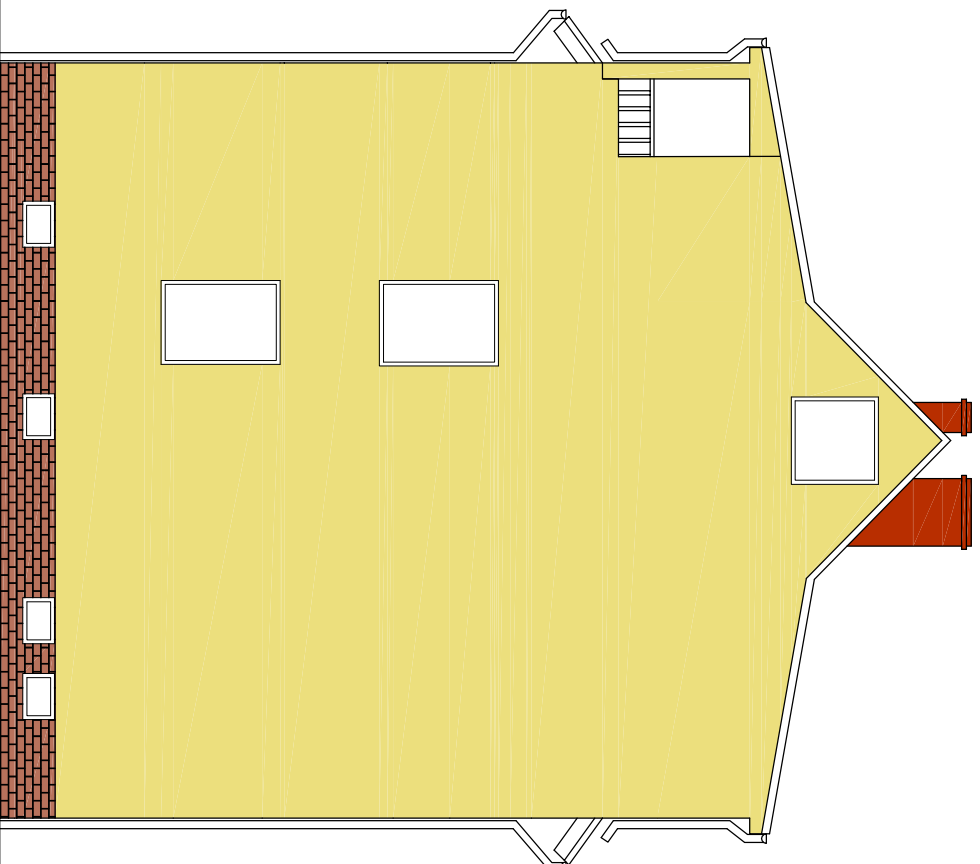

ELEWACJA POŁUDNIOWA

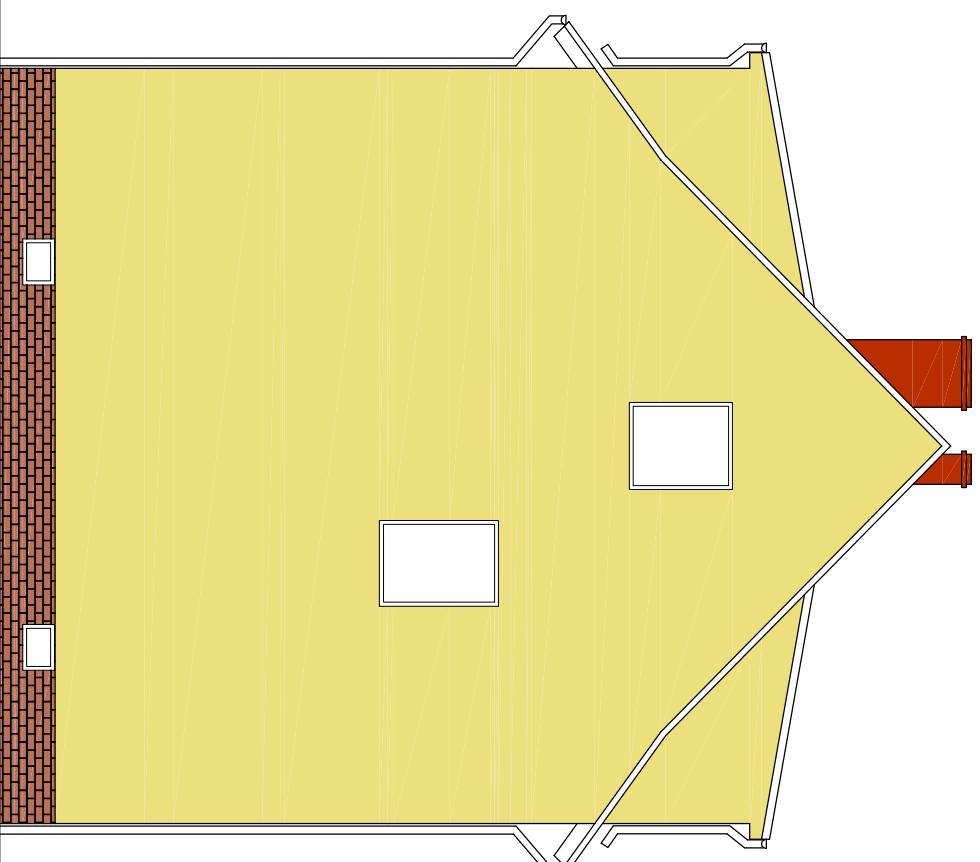

ELEWACJA PÓŁNOCNA

Legenda kolorów Ceresit
CALIFORNIA CF5

Legenda kolorów Baumit
PARTY 3023

PLYTKI KLINKIEROWE W KOLORZE
CHERRY (wg wzornika CRH KLINKIER)

Ze względuw poligraficznych dopuszcza się różnice w barwach w stosunku do

oryginalnego wzornika kolorów Ceresit lub Baumit.

Dokładne ustalenie koloru wg oryginalnego wzornika.

Stolarka okienna w kolorze białym, stolarka drzwiowa w kolorze brązowym.

Pracownia Audytorska Inż. Jacek Stepieli ul. Białutna 22 27 - 400 Ostrowiec Św. tel/fax: (041) 265 40 62				Numer rysunku: A19	
Projektował: mgr inż. arch. Zbigniew Doktor	227/KL/72			Branża: ARCHITEKTURA	
Opracował: tech. Andrzej Bajk	-----			Skala: 1:100	
Opracował: mgr inż. arch. Andrzej Papierz	110/90/WL			Inwestor: Zakład Gospodarki Komunalnej i Mieszkaniowej ul. Bankowa 18 72 - 010 Pollice	
Sprawił: Imię i nazwisko:	Nr upr.			Adres Budowy: Budynek mieszkalny wielorodzinny ul. Zamenhoffa 11 dz.nr 3159 72 - 010 Pollice	
				Kodza projektu: PROJEKT BUDOWLANY DOCIEPLENIA BUDYNKU	
				Tytuł Rysunku: ELEWACJE: PÓŁNOCNA I POŁUDNIOWA KOLORYSTYKA	
				Data opracowania: czerwiec 2009r.	