


ELEWACJA WSCHODNIA
KOLORYSTYKA
SKALA 1:100

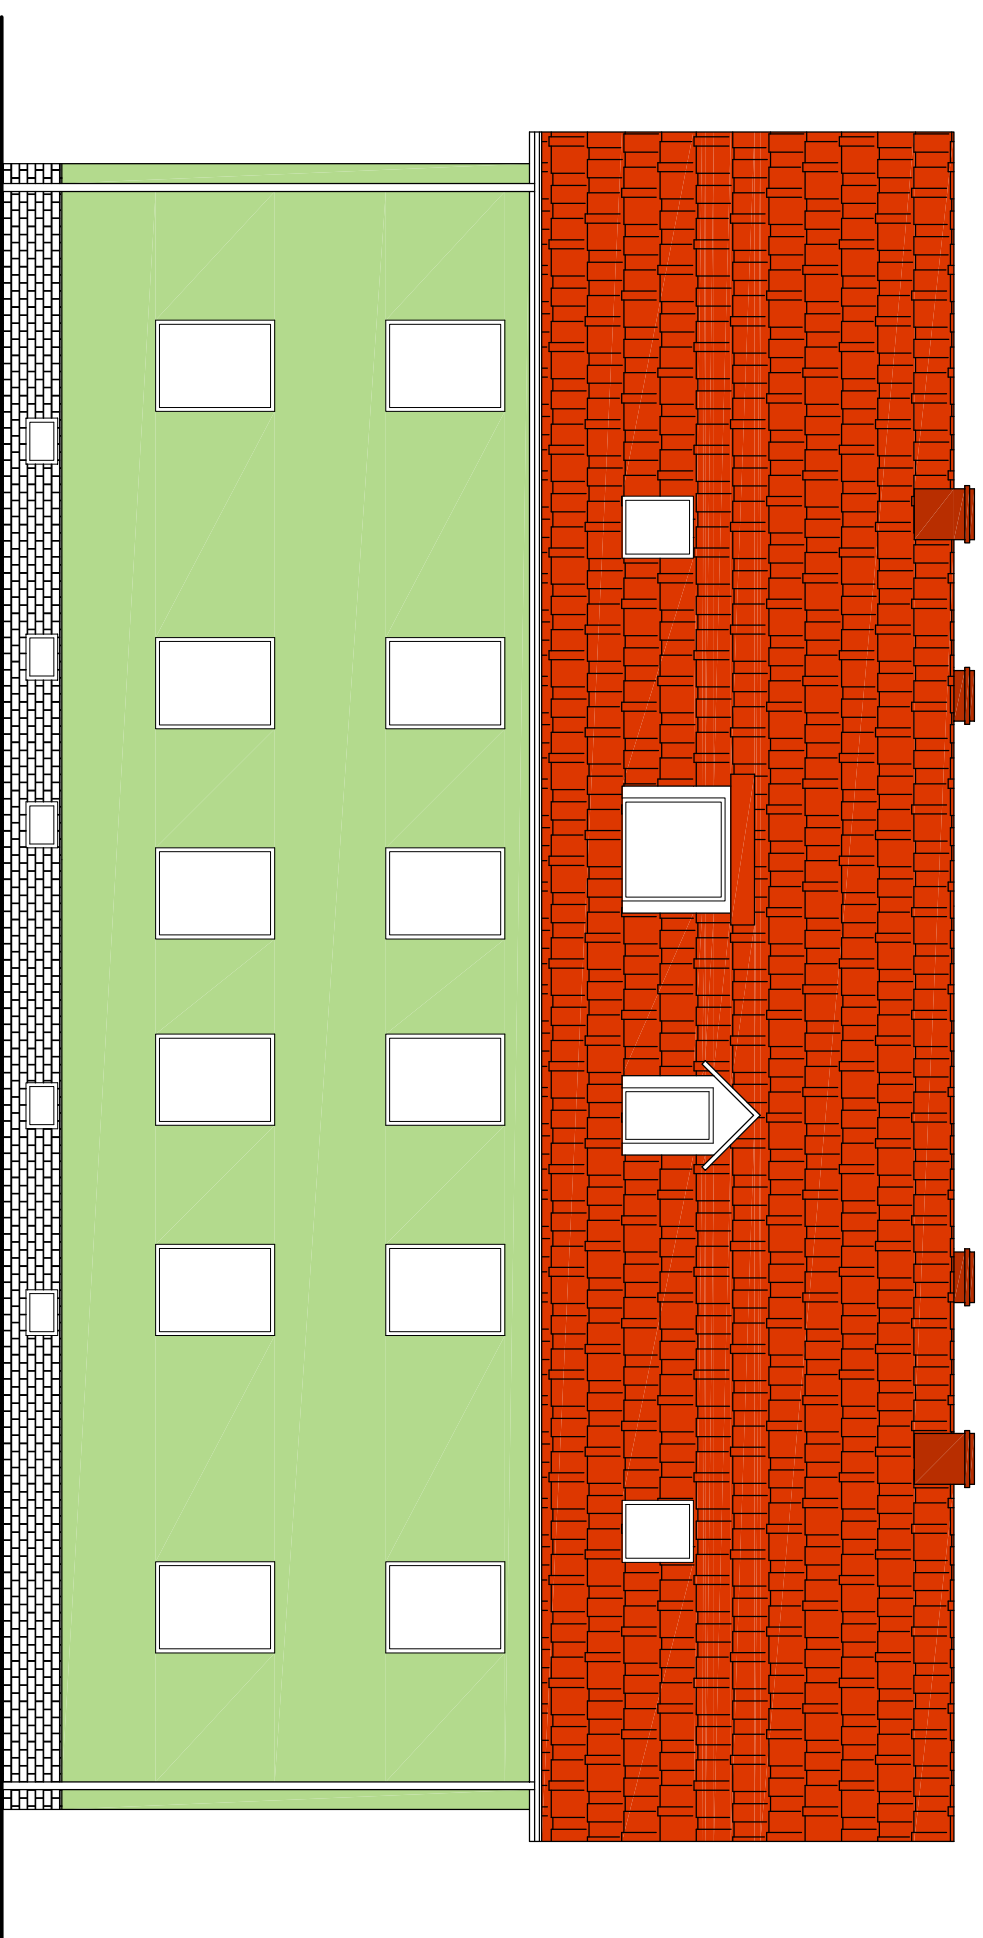

Legenda kolorów Ceresit


-  **AMAZON AM 3**
-  **CEYLON CY 6**

Legenda kolorów Baumit

-  **HOPE 3373**
-  **HOPE 3371**

 **PEŁYTKI KLINKIEROWE W KOLORZE**
CHERRY (wg wzornika CRH KLINKIER)

Ze względów poligraficznych dopuszcza się różnice w barwach w stosunku do oryginalnego wzornika kolorów Ceresit lub Baumit.
Dokładne ustalenie koloru wg oryginalnego wzornika.
Stolarka okienna w kolorze białym, stolarka drzwiowa w kolorze brązowym.

Pracownia Audytorska Inż. Jacek Stepieli ul. Białwina 22 27 - 400 Ostrowiec Św. tel/fax: (041) 265 40 62				Numer rysunku: A18	
Projektował:	mgr inż. arch. Zbigniew Doktor	227/KL/72		Strona:	ARCHITEKTURA
Opracował:	tech. Andrzej Bąk	-----		Investor:	Zakład Gospodarki Kommunalnej i Mieszkaniowej ul. Bankowa 18 72 - 010 Police
Opracował:				Adres Budowy:	Budynek mieszkalny wielorodzinny ul. Zamenhoffa 15 dz.nr 2077 72 - 010 Police
Sprawił:	mgr inż. arch. Andrzej Papierz	110/90/WŁ		Kodza projektu:	PROJEKT BUDOWLANY DOCIEPLENIA BUDYNKU
Imię i nazwisko:		Nr upr.		Typul Rysunku:	ELEWACJA WSCHODNIA KOLORYSTYKA
				Data opracowania:	czerwiec 2009r.