


Pracownia Architekcyjna <i>inż. Jacek Stepień</i> ul. Białostka 22-27-40 Ostrówiec Sw. tel/fax: (041) 265 24 64		Limit i nazwisko: mgr. inż. arch. Zbigniew Doktor	Nr upr.: 227/KL/72	Podpis:	Investor: ZKAD GOSPODARSTWA KOMUNALNEJ I MIESZKANOWEJ UL. BANKOWA 18 72-010 POLICE	Adres: Budynki mieszkalny Ul. Odrzańska 2,4,6 72-010 Police
Funkcja: <i>inż. Jacek Stepień</i>		Sprawdził: mgr. inż. arch. Andrzej Popierz		Temat: PRZEKRÓJ A-A		
Opracował: inż. Marcin Klonica		Opracował: inż. Marcin Klonica		Data opracowania projektu : Lpiec 2009		
Opracował: inż. Marcin Klonica		Opracował: inż. Marcin Klonica		Rodzaj projektu: Projekt budowlany docieplenia ścian zewnętrznych		
Opracował: inż. Marcin Klonica		Opracował: inż. Marcin Klonica		Stadium: PB		

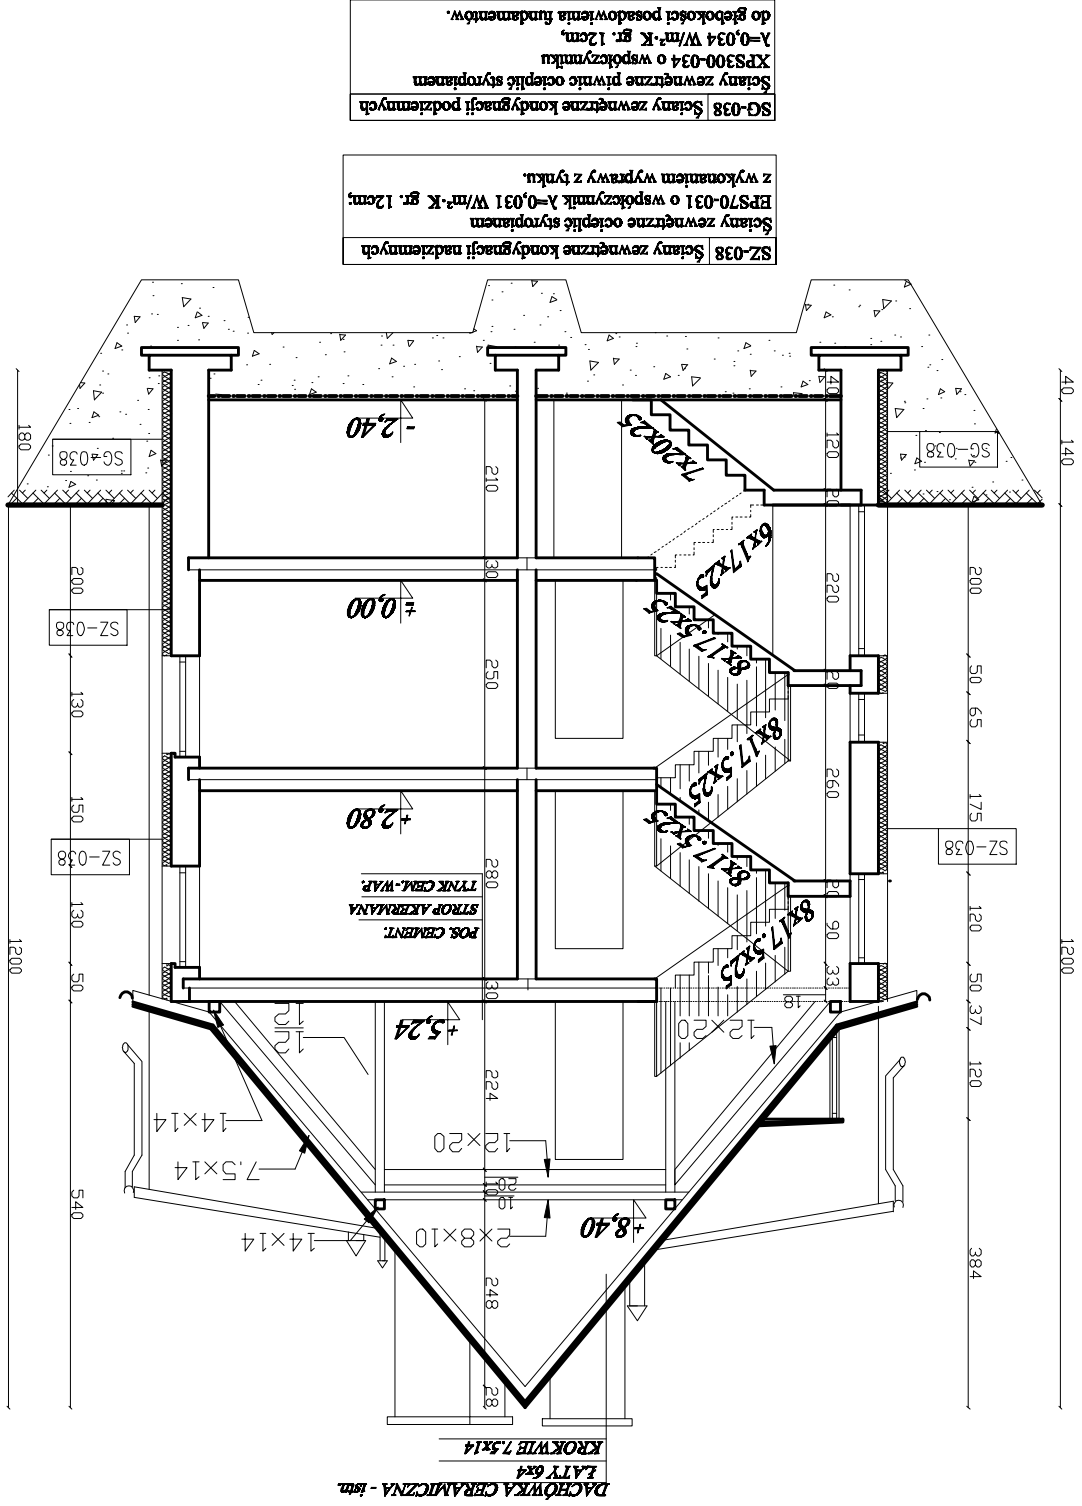

SZ-038 Ściany zewnętrzne kondygnacji nadziemnych
Ściany zewnętrzne ocieplić styropianem
EPS70-031 o współczynniku $\lambda=0,031$ W/m²·K gr. 12cm;
z wykończeniem wyprawę z tynku.

SG-038 Ściany zewnętrzne kondygnacji podziemnych
Ściany zewnętrzne ocieplić styropianem
XPS300-034 o współczynniku
 $\lambda=0,034$ W/m²·K gr. 12cm,
do głębokości posadowienia fundamentów.

PRZEKRÓJ A-A

DACHÓWKA CERAMICZNA - 1sm
LATY 6x4
KROKWI 7.5x14