




ELEWACJA PÓŁNOCNO-WSCHODNIA

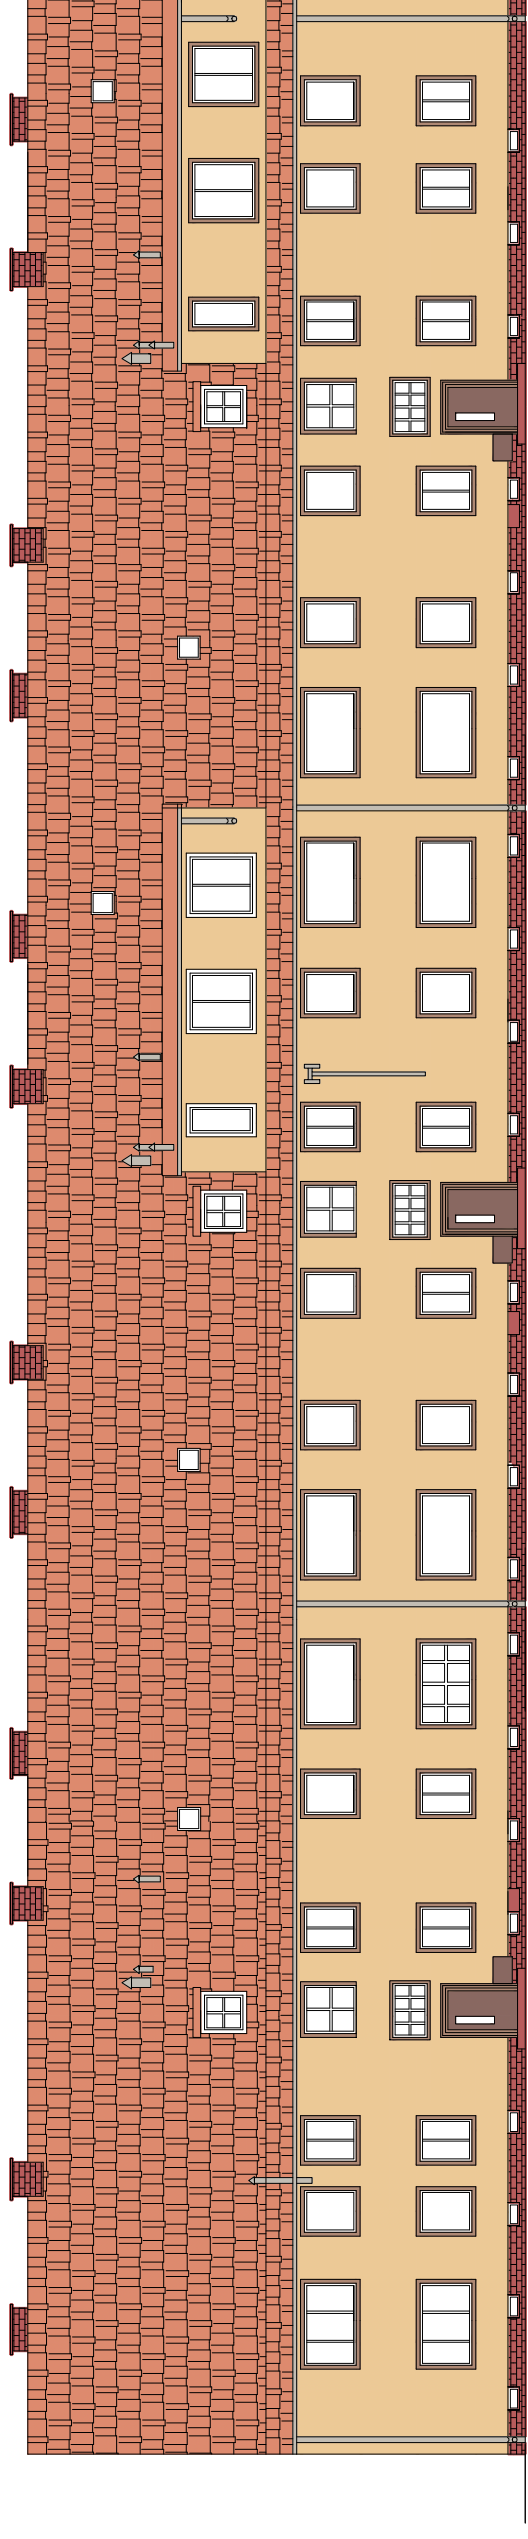

ELEWACJA POŁUDNIOWO-WSCHODNIA

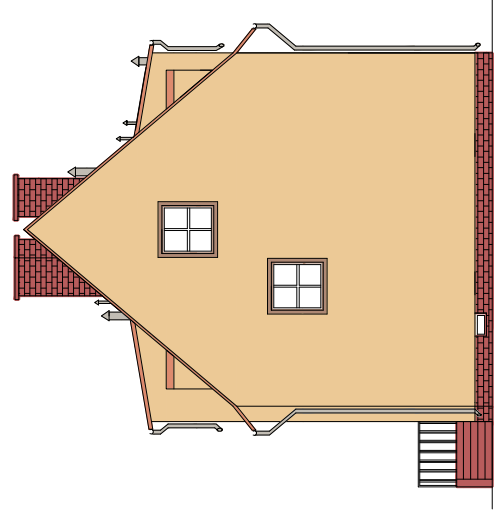

Legenda kolorów Ceresit - Baumit

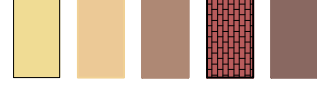

Dacota DK2 - Smile 3045

SavanaSV3 - Holiday 3067


Texas TX5 - Touch 3163

*Płytki Klinkierowa w kolorze CHERRY
Dzwie zewnętrzne RAL 8002*

ELEWACJA POŁUDNIOWO-ZACHODNIA



ELEWACJA PÓŁNOCNO-ZACHODNIA

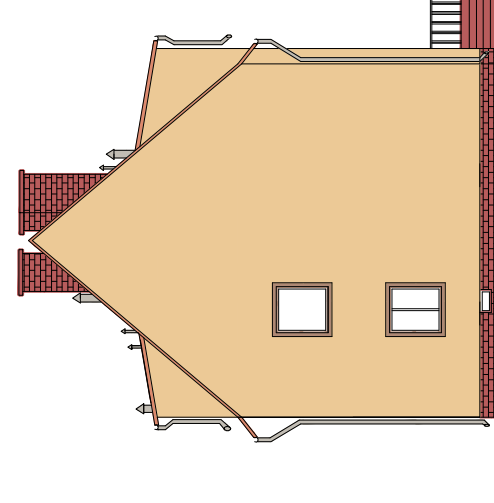

UWAGA:

ZE WZGLĘDÓW POLIGRAFICZNYCH DOPUSZCZA SIĘ RÓŻNICZĄC W BARWACH W STOSUNKU DO ORYGINALNEGO WZORNIKA, DOKŁADNE USTALENIE WG ORYGINALNEJ PALETY.

Pracownia Architekta Inż. Jacek Sibiński ul. Białostka 22-27-400, Ostrołęka, St. Tel./fax: (041) 265 24 64	Branża: Architektura Inwestor: ZWIĄZ GOSPODARSTWA KRAJOWEJ I MIESZKANOWEJ UL. BANKOWA 18 72-010 POLICE	Numer rys.: 8	Skala: 1:200	Adres: Budynek mieszkalny U. Ostrołęka 2,46 72-010 Police
Opracował: inż. Marcin Klonica	-----	-----	-----	Temat: KOLORYSTYKA ELEWACJI
Sprawdził: mgr. inż. arch. Andrzej Papierz	110/90/WL	-----	-----	Strona: