




**KOLORYSTYKA ELEWACJI**  
**UL. BANKOWA 29-31**  
**POLICE**  
**SKALA 1:100**

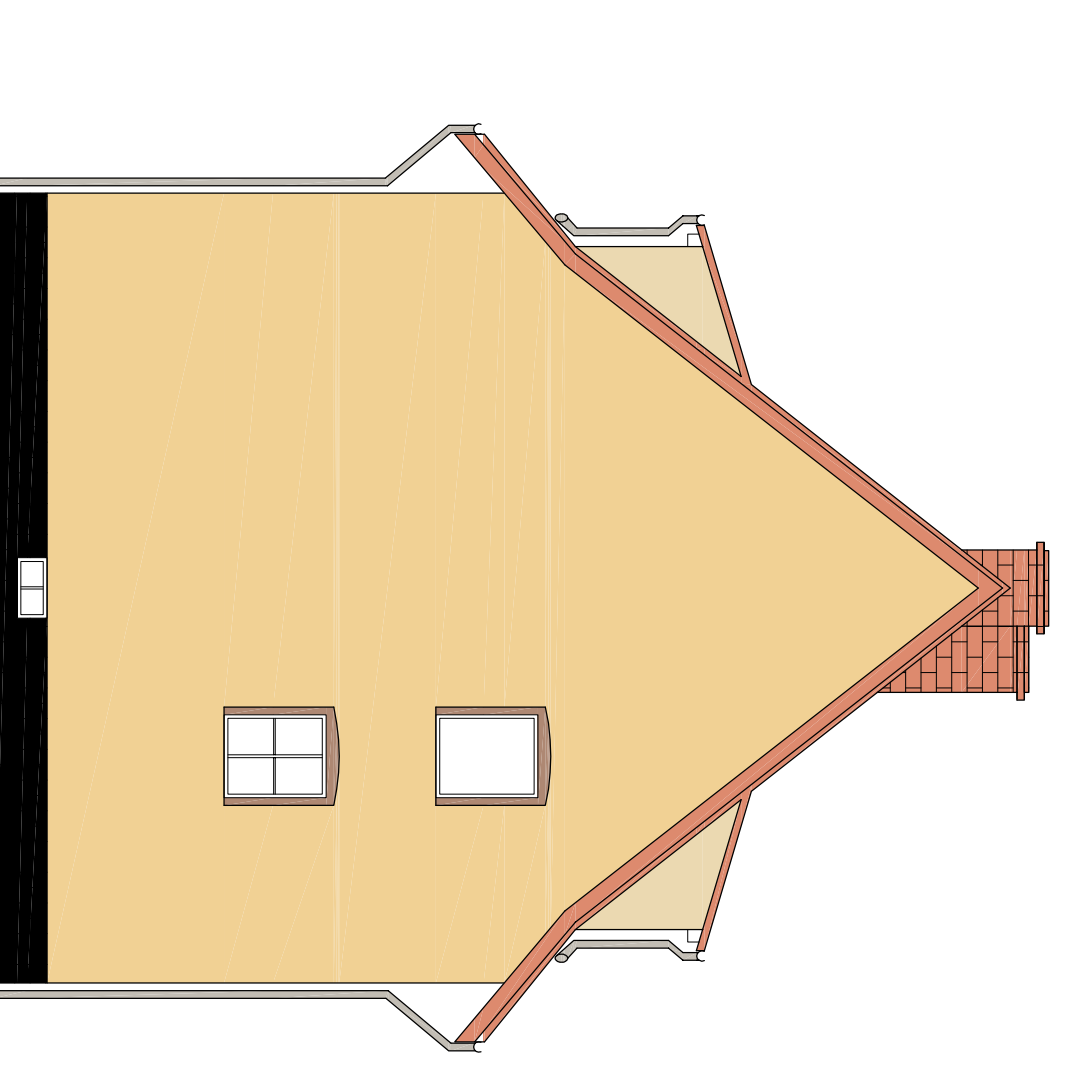


**ELEWACJA PÓLNOCNNA**

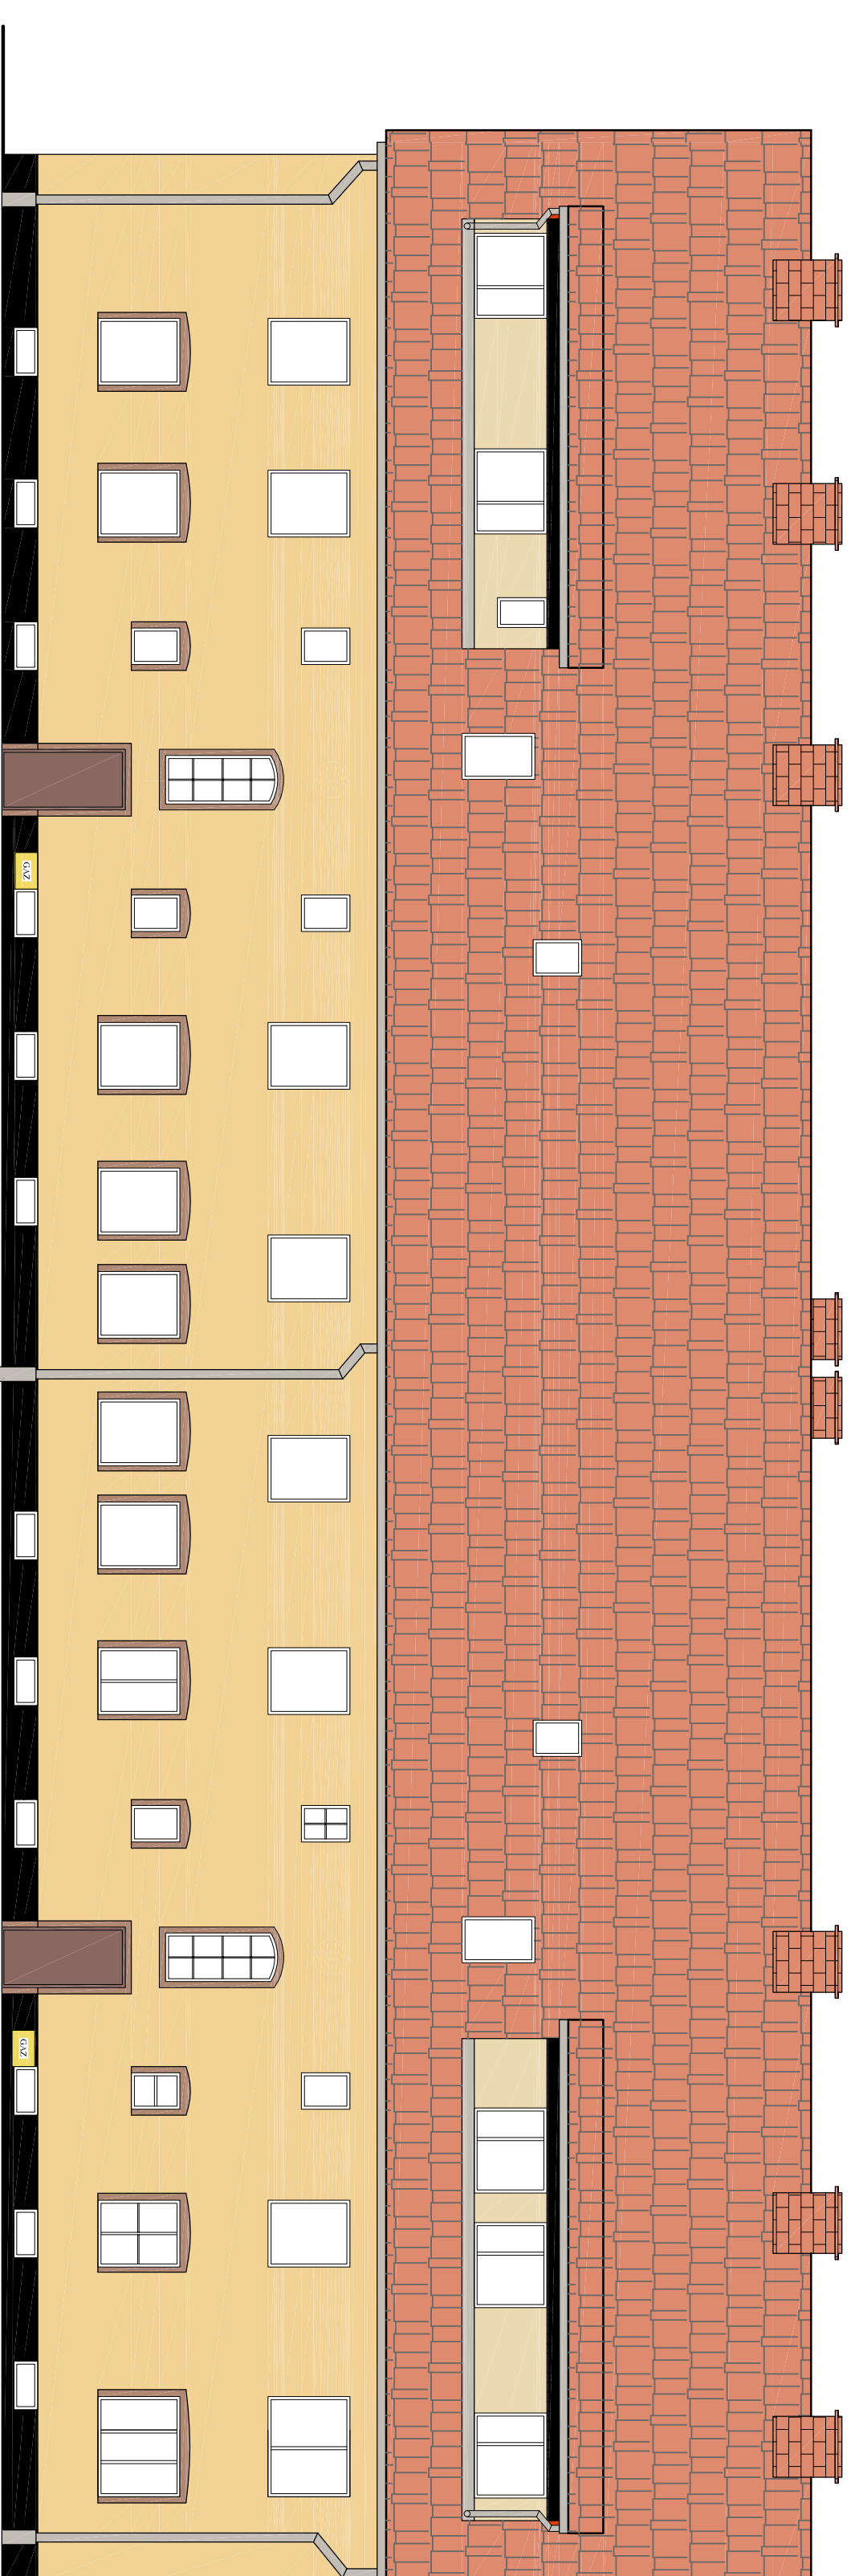

**ELEWACJA WSCHODNIA**

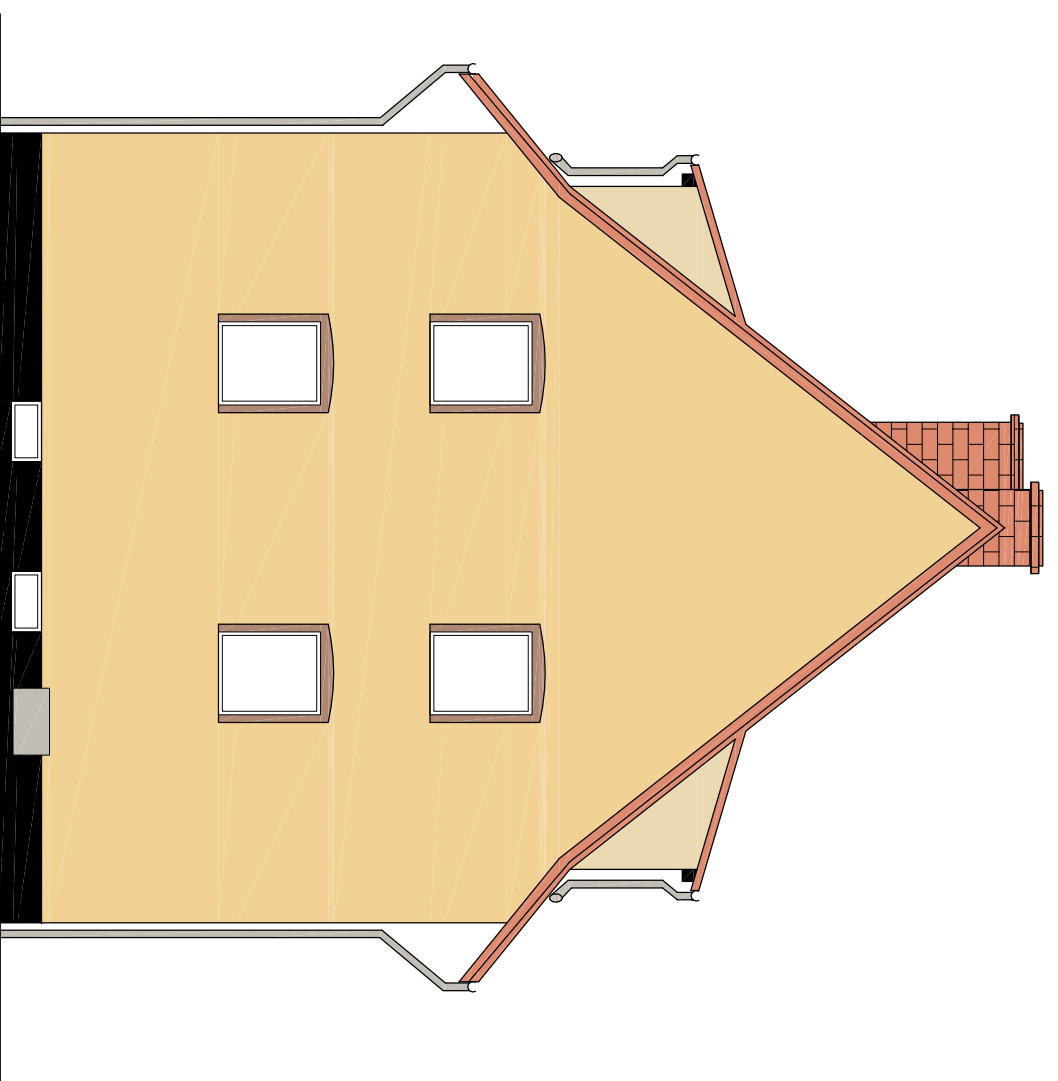

**ELEWACJA POŁUDNIOWA**

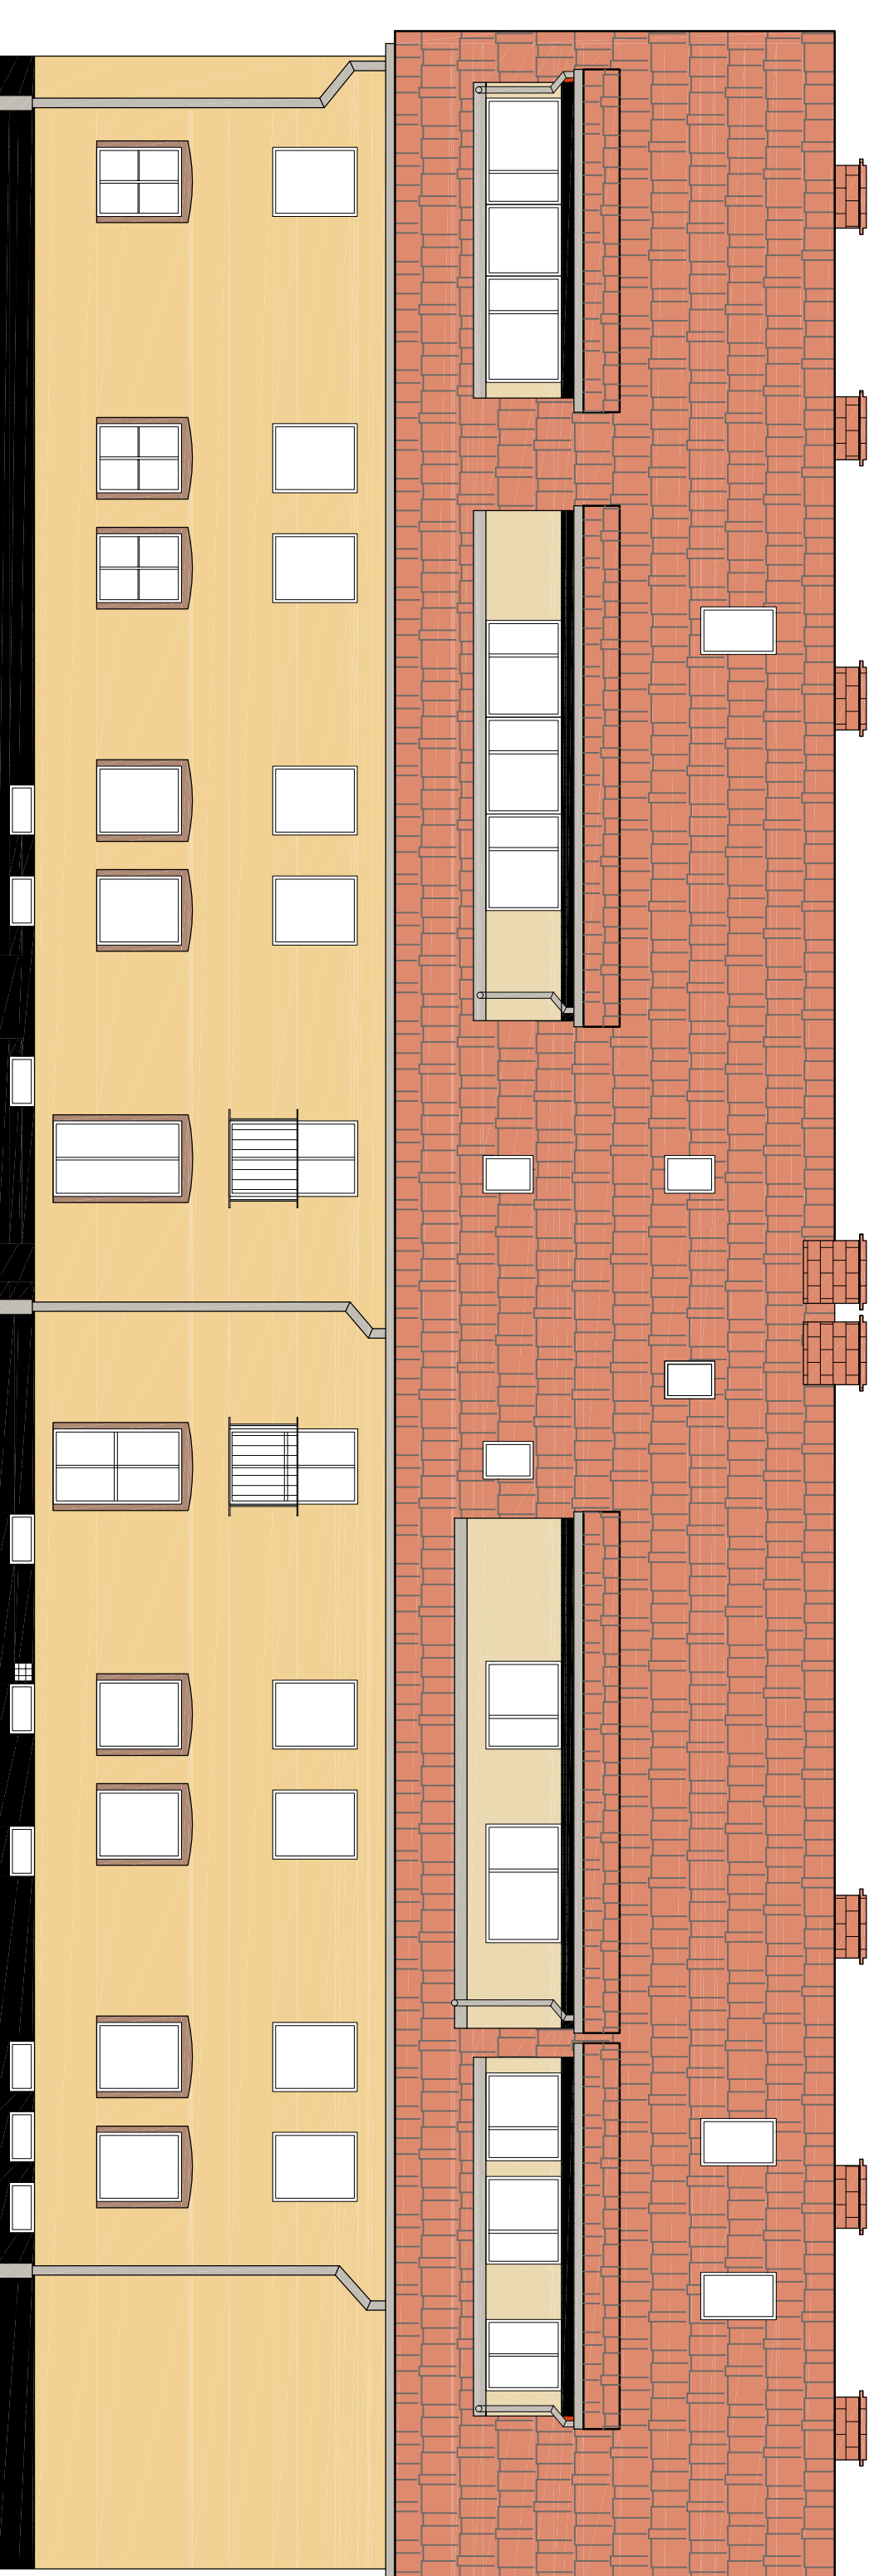

**ELEWACJA ZACHODNIA**

	Savana SV2 – Holiday 3067
	Florida FL4 – Holiday 3065
	Texas TX5 – Touch 3163
	Płytki Klinkierowa w kolorze CHERRY
	Dzwi zewnętrzne RAL 8002

Legenda kolorów Ceresit – Baumit

**UWAGA:**  
ZE WZGLĘDÓW POLIGRAFICZNYCH DOPUSZCZA SIĘ RÓŻNICE  
W BARWACH W STOSUNKU DO ORYGINALNEGO WZDRIKIKA,  
OKŁADNE USTALENIE WG ORYGINALNEJ PALETY.

<b>Pracownia Architekta</b> <b>mgr inż. arch. Jacek Słepień</b> <i>ul. Biłomska 277 - 400 Opatówek, Stk.</i> <i>tel./fax (041) 265 80 82</i>		Numer rysunku: <b>8</b>		Archiwizacja	
Projektant:	mgr inż. arch. Zbigniew Dokić	227/KL/72	Adres: Biurowiec Mieszkalny ul. Bankowa 18 72-410 Police		
Opiekun:	mgr inż. Jacek Słepień	Religo	Miejscowość: ul. Bankowa 29-31 Police		
Spis treści:	mgr inż. arch. Andrzej Papiernik	110/90/Mk	Temat: <b>Projekt budowlany docieplenia ścian zewnętrznych Kolorystyka Elewacji</b>		
Imię i nazwisko:		Nr. upr.:	Podpis:		Data opracowania: czerwiec 2009 r.