


# ELEWACJA POŁUDNIOWA KOLORYSTYKA SKALA 1:100

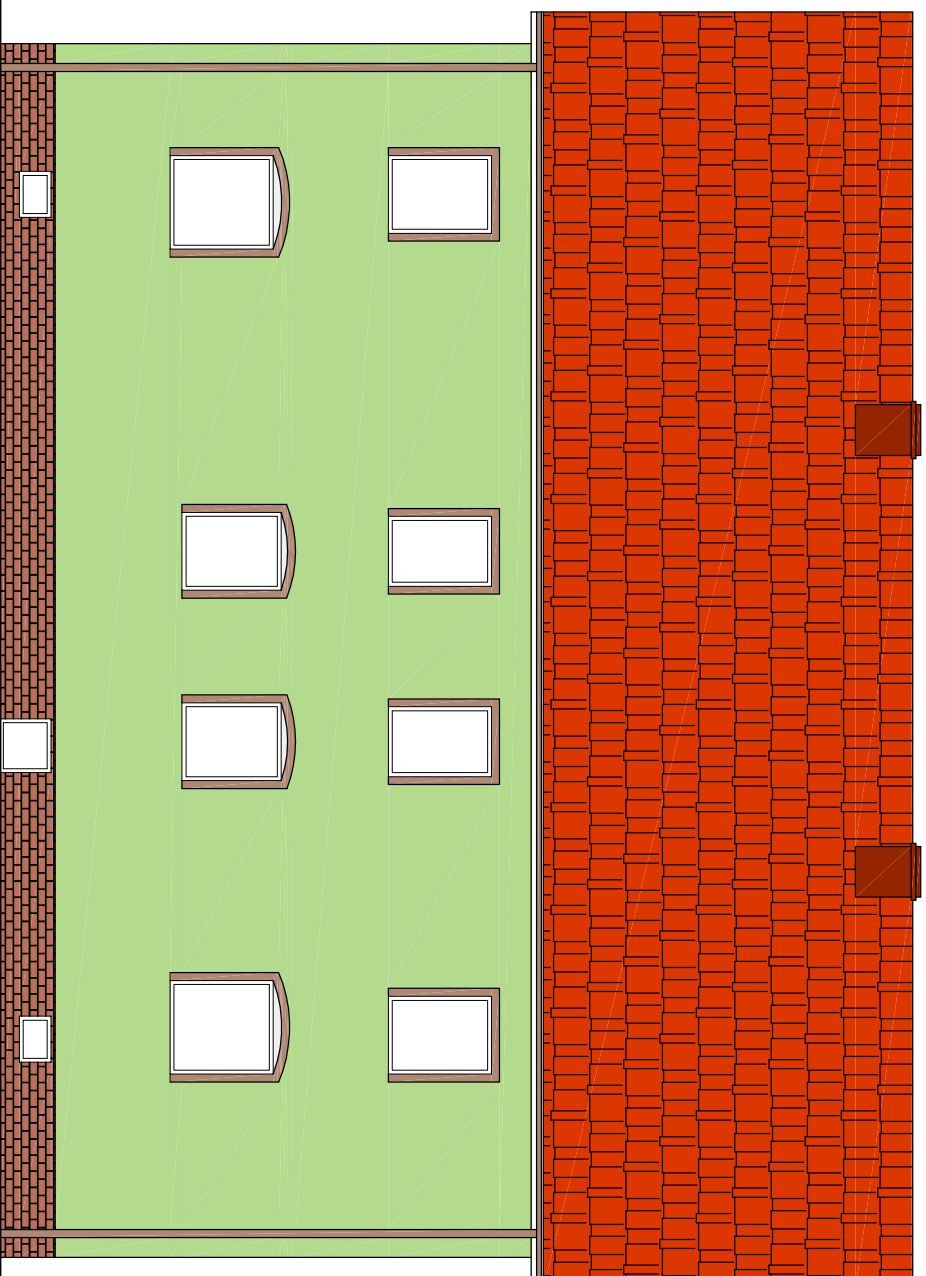

## Legenda kolorów Ceresit

AMAZON AM 3

TEXAS TX 5

## Legenda kolorów Baumit

HOPE 3371

FAMILY 3111

PLYTKI KLINKIEROWE W KOLORZE  
CHERRY ( wg wzornika CRH KLINKIER)

Ze względuw poligraficznych dopuszcza się różnice w barwach w stosunku do oryginalnego wzornika kolorów Ceresit lub Baumit.  
Dokładne ustalenie koloru wg oryginalnego wzornika.  
Obróbki blacharskie i ornynowanie w kolorze Bud Mat 418 / 3009.  
Stolarka okienna w kolorze białym, stolarka drzwiowa w kolorze brązowym.

Pracownia Audytorska Inż. Jacek Stepiń ul. Białwańska 22 27 - 400 Ostrowiec Sw. tel/fax: (041) 265 40 62		Numer rysunku: <b>A19</b>		Branża: ARCHITEKTURA		Skala: 1:100	
Projektował: mgr inż. arch. Zbigniew Doktor tel/fax: (041) 265 40 62	227/KL/72			Inwestor: Zakład Gospodarki Komunalnej i Mieszaniowej ul. Bankowa 18 72 - 010 Police		Adres Budowy: Budynnek mieszkalny wielorodzinny ul. Nowopól 3 dz. nr 2037/80 72 - 010 Police	
Opracował: tech. Andrzej Bąk	-----			Rodzaj projektu: PROJEKT BUDOWLANY DOCIEPLENIA BUDYNKU			
Opracował: mgr inż. arch. Andrzej Papierz	110/90/WL			Tytuł Rysunku: ELEWACJA POŁUDNIOWA KOLORYSTYKA			
Sprawił: Imię i nazwisko:	Nr upr.			Podpis:		Data opracowania: czerwiec 2009r.	