


ELEWACJA PÓŁNOCNA KOLORYSTYKA SKALA 1:100

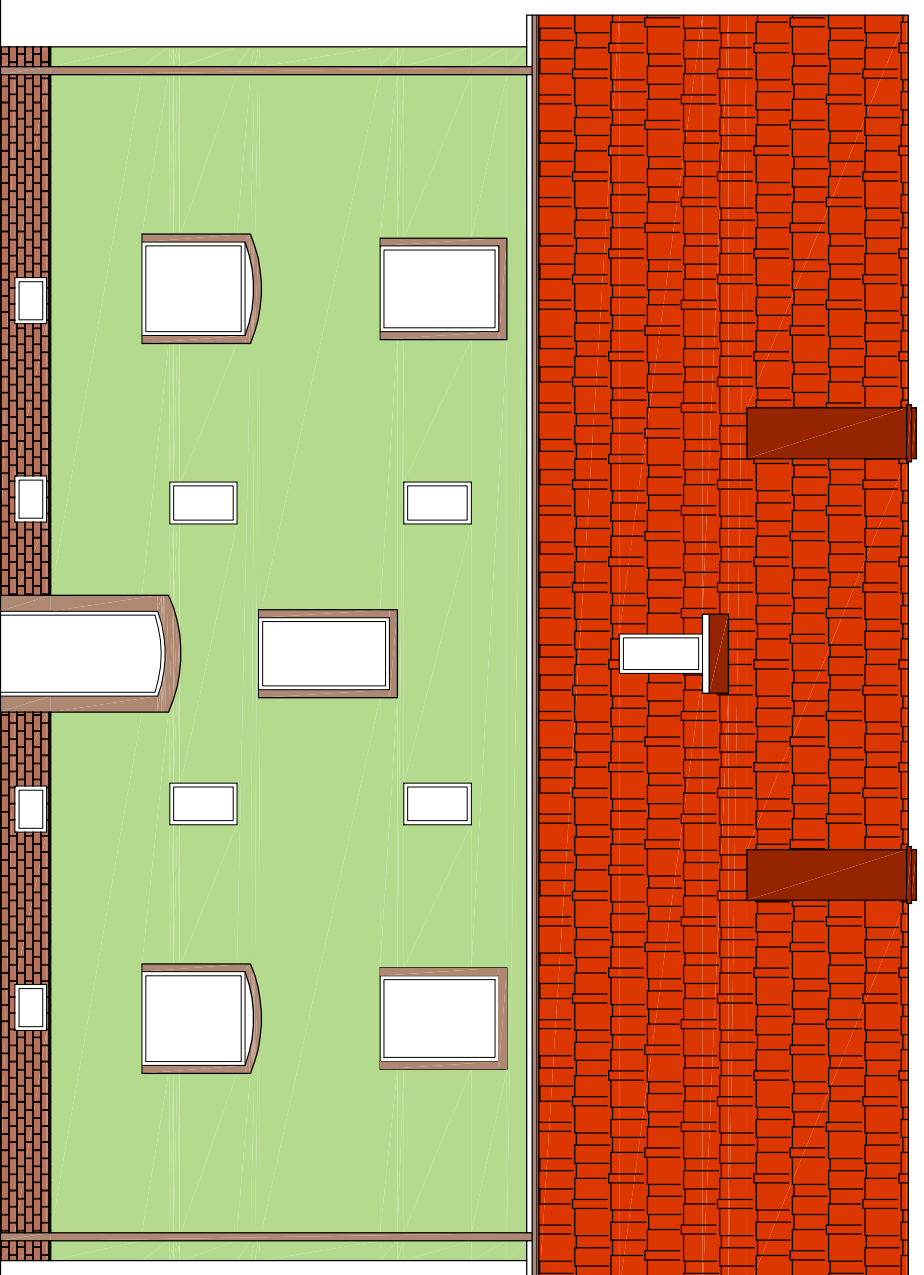

Legenda kolorów Ceresit

- AMAZON AM 3
- TEXAS TX 5

Legenda kolorów Baumit

- HOPE 3371
- FAMILY 3111

- PLYTKI KLINKIEROWE W KOLORZE
CHERRY (wg wzornika CRH KLINKIER)

Ze względuw poligraficznych dopuszcza się różnice w barwach w stosunku do oryginalnego wzornika kolorów Ceresit lub Baumit.
Dokładne ustalenie koloru wg oryginalnego wzornika.
Obróbki blacharskie i orynnowanie w kolorze Bud Mat 418 / 3009.
Stolarka okienna w kolorze białym, stolarka drzwiowa w kolorze brązowym.

Pracownia Audytorska Inż. Jacek Stepiń ul. Białwa 22 27 - 400 Ostrowiec Sw. tel/fax: (041) 265 40 62			Numer rysunku: A18	Branża: ARCHITEKTURA		Skala: 1:100
Projektował: mgr inż. arch. Zbigniew Doktor	227/KL/72		Investor: Zakład Gospodarki Komunalnej i Mieszkaniowej ul. Bankowa 18 72 - 010 Police	Adres Budowy: Budynnek mieszkalny wielorodzinny ul. Nowopól 3 dz. nr 2037/80 72 - 010 Police		
Opracował: tech. Andrzej Bąk	-----	Rodzaj projektu: PROJEKT BUDOWLANY DOCIEPLENIA BUDYNKU				
Opracował: mgr inż. arch. Andrzej Papierz	110/90/WL	Typul Rysunku: ELEWACJA PÓŁNOCNA KOLORYSTYKA				
Sprawdził: Imię i nazwisko:	Nr upr.	Podpis:	Data opracowania: czerwiec 2009r.			