



ELEWACJA PÓŁNOCNA INWENTARYZACJA SKALA 1:100

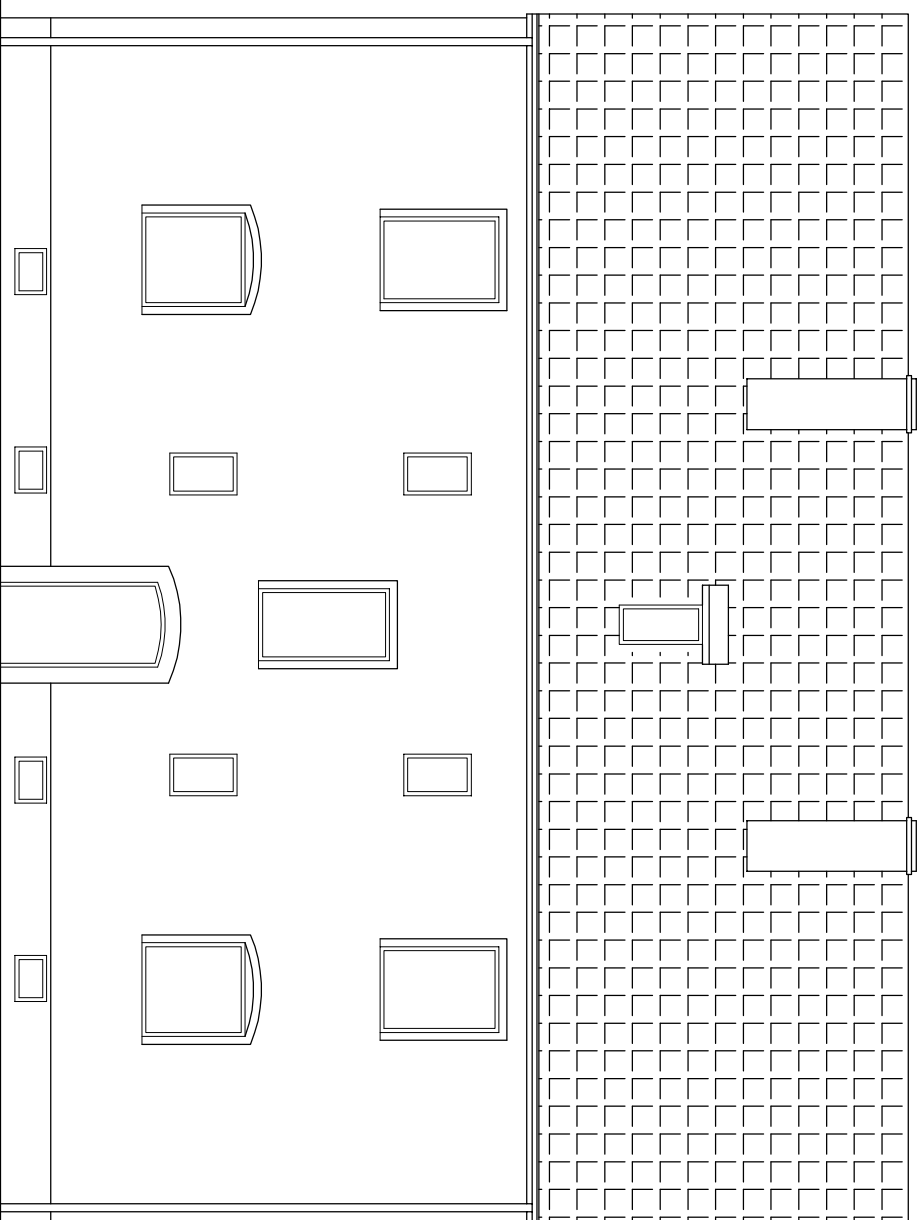

Pracownia Audytorska Inż. Jacek Stepiń ul. Białutna 22 27 - 400 Ostrowiec Sw. tel/fax: (041) 265 40 62			Numer rysunku: A7	Branża: ARCHITEKTURA		Skala: 1:100
Projektował: mgr inż. arch. Zbigniew Doktor tel/fax: (041) 265 40 62	227/KL/72		Investor: Zakład Gospodarki Komunalnej i Mieszaniowej ul. Bankowa 18 72 - 010 Police	Adres Budowy: Budynek mieszkalny wielorodzinny ul. Nowopól 3 dz. nr 2037/80 72 - 010 Police		
Opracował: tech. Andrzej Bąk	-----	Rodzaj projektu: INWENTARYZACJA	Tytuł Rysunku: ELEWACJA PÓŁNOCNA			
Opracował:						
Sprawdził:						
Imię i nazwisko:	Nr upr.	Podpis:	Data opracowania:			czerwiec 2009r.