


PRZEKRÓJ A - A

INWENTARYZACJA

SKALA 1:100

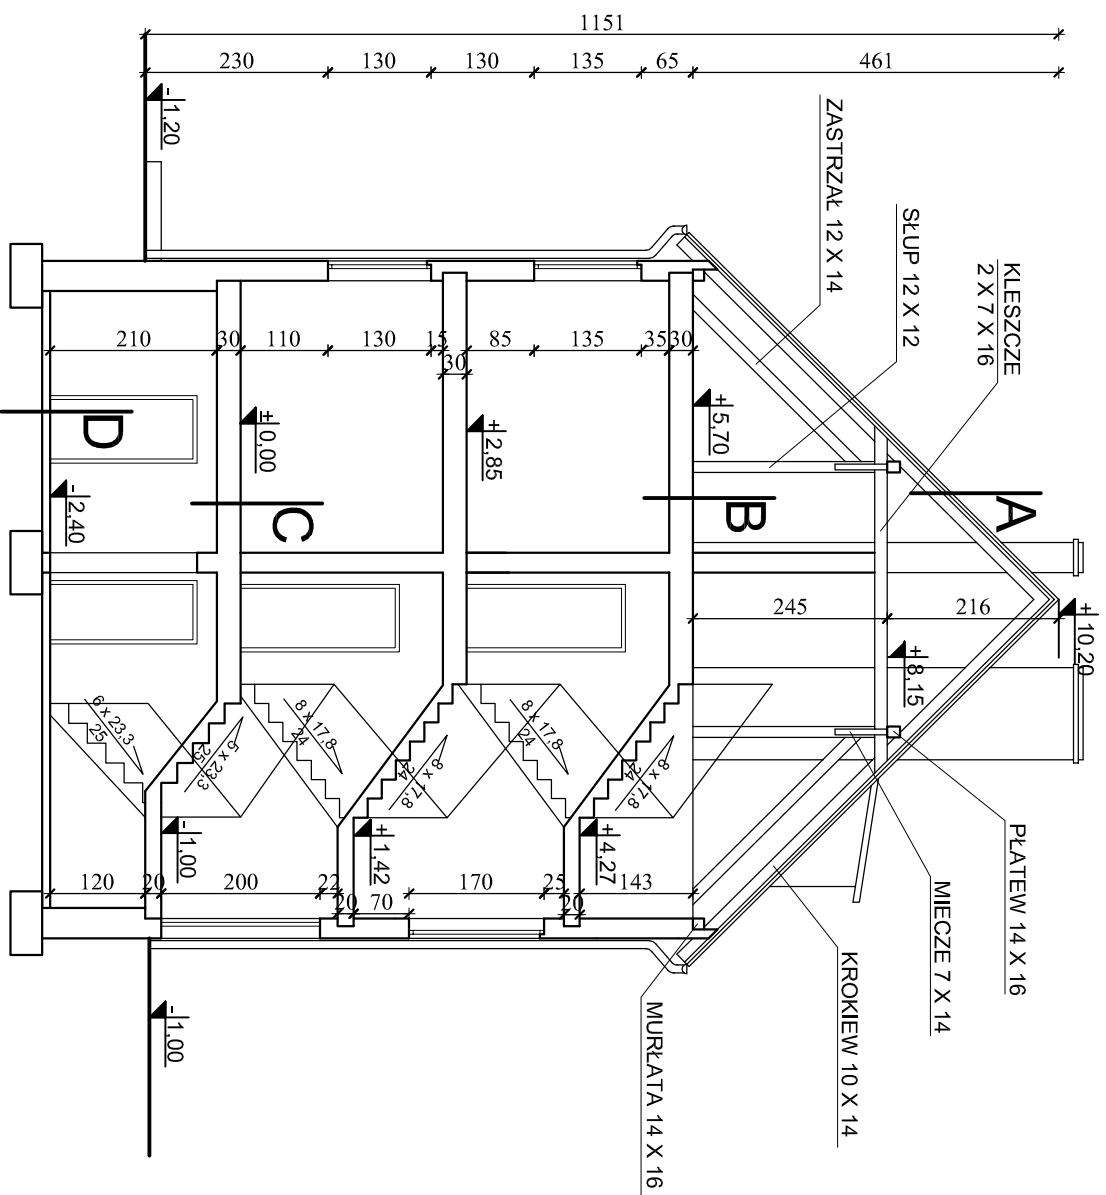

- A** dachówka ceramiczna
łaty 6 x 4 cm
krokwie 10 x 14 cm
- B** biała podłoga
strop konstrukcji drewnianej
- C** strop typu "Kleina"
- D** wylewka betonowa

Pracownia Audytorska Inż. Jacek Stepien ul. Białwańska 22 27 - 400 Ostrowiec Sw. tel./fax: (041) 265 40 62		Numer rysunku: A6	
Projektował: mgr inż. arch. Zbigniew Doktor	227/KL/72	Branża: ARCHITEKTURA	
Opracował: tech. Andrzej Bąk	-----	Skala: 1:100	
Opracował:		Inwestor: Zakład Gospodarki Komunalnej i Mieszaniowej ul. Bankowa 18 72 - 010 Pollice	
Sprawił:		Rodzaj projektu: INWENTARYZACJA	
		Typul Rysunku: PRZEKRÓJ A - A	
		Data opracowania: czerwiec 2009r.	