



# KOLORYSTYKA ELEWACJI


## SKALA 1:200

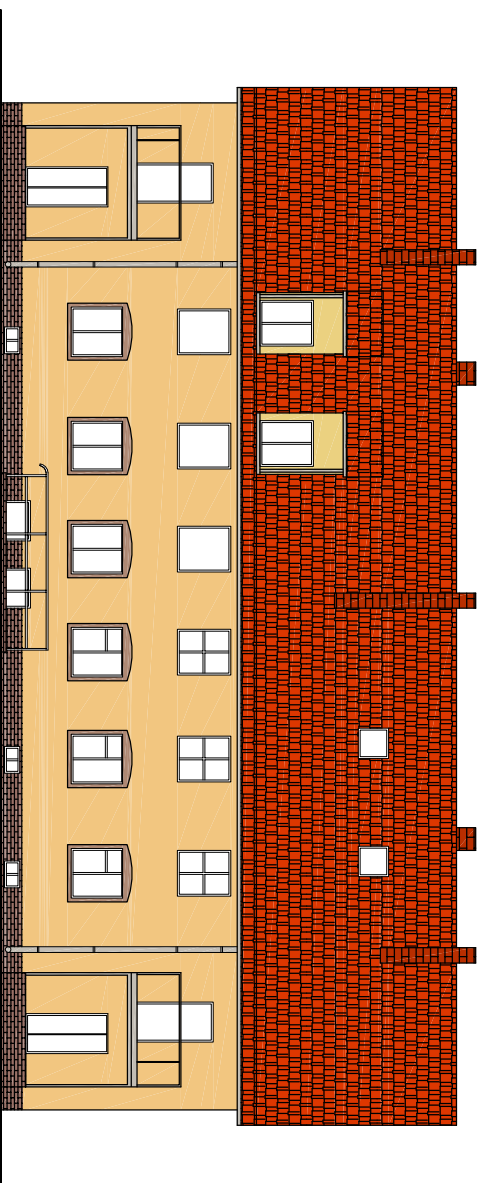


Elewacja południowa

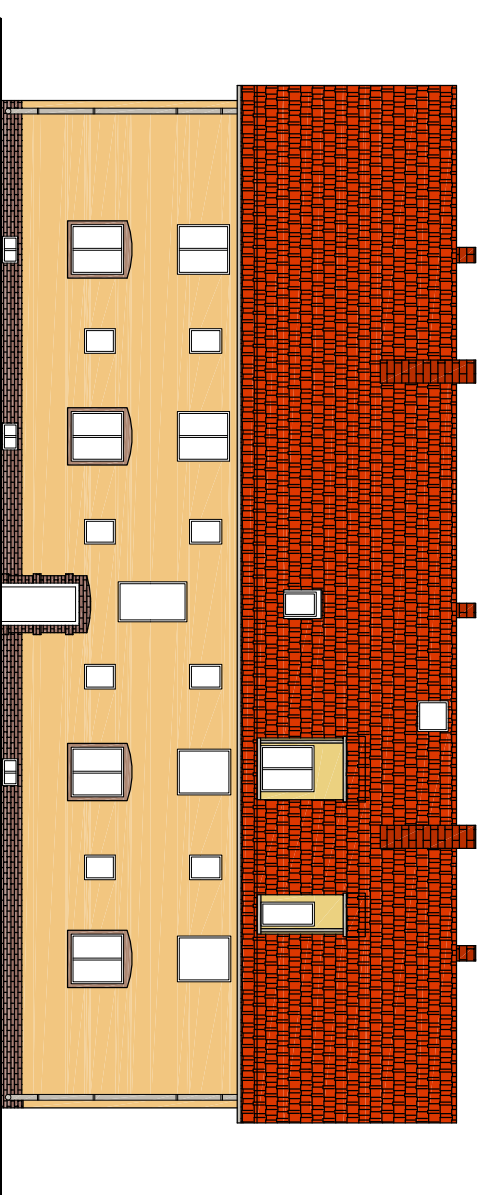

Elewacja północna

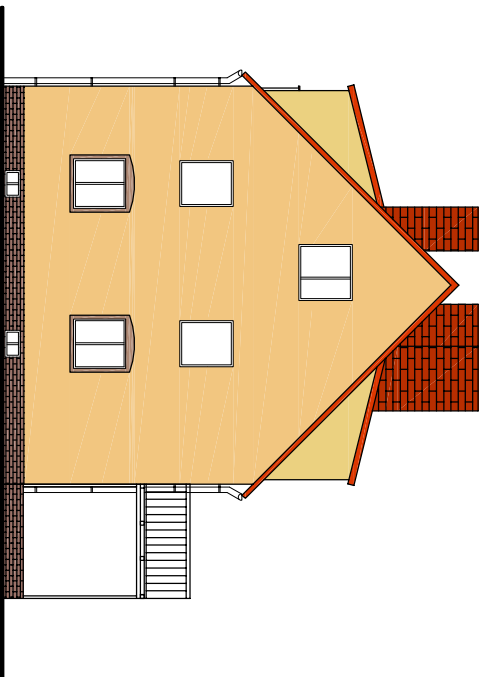



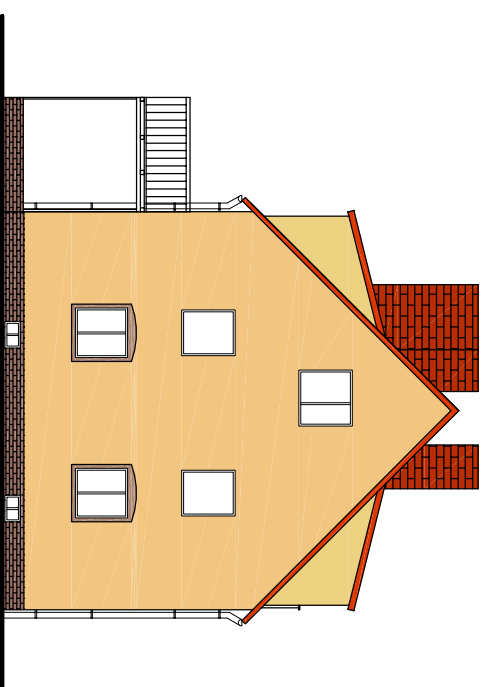




Elewacja zachodnia



Elewacja wschodnia

### Legenda kolorów:

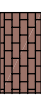	CERESIT		BAUMIT
	FLORIDA 5 FL5		HOLIDAY 3061
	TEXAS 5 TX5		FAMILY 3111
	płytki klinkierowa w kolorze WEGA N		

### UWAGA:

ZE WZGLĘDÓW POLIGRAFICZNYCH DOPUSZCZA SIĘ RÓŻNICE W BARWACH W STOSUNKU DO ORYGINALNEGO KOLORNIKA. DOKŁADNE USTALENIE WG ORYGINALNEJ PALETY "BAUMIT" LUB "CERESIT". STOLARKA OKIENNA W KOLORZE BIAŁYM, STOLARKA DRZWIOWA ZEWNĘTRZNA W KOLORZE RAL- 8002.

### PRAWA AUTORSKIE ZASTRZEŻONE

<b>Pracownia Audytorska</b> <b>inż. Jacek Stepieni</b> ul. Bławonia 22 27 - 400 Ostrowiec Św. tel/fax: (041) 265 40 62		Numer rysunku: <b>8</b>		Branża: <b>Architektura</b>	
Projektował: mgr inż. arch. Zbigniew Doktor	227/KL/72	Inwestor: Zakład Gospodarki Komunalnej i Mieszkaniowej ul. Bankowa 18 72-010 Police		Adres: Budynek mieszkalny ul. Nowopol 29 72-010 Police	
Opracował: mgr inż. Sylwia Piwowska	-----	Rodzaj projektu: <b>PROJEKT BUDOWLANY DOCEPLEWIA</b> <b>ŚCIAN ZEWNĘTRZNYCH</b>		Skala: <b>1:200</b>	
Sprawdził: mgr inż. arch. Andrzej Papiertz	110/90/WL	Temat: <b>KOLORYSTYKA ELEWACJI</b>		Stadium: <b>PB</b>	
Imię i nazwisko:		Nr upr.		Podpis:	
Data opracowania:		Data opracowania:		Data opracowania:	
2009 r		2009 r		2009 r	