




ELEWACJE
SKALA 1:200

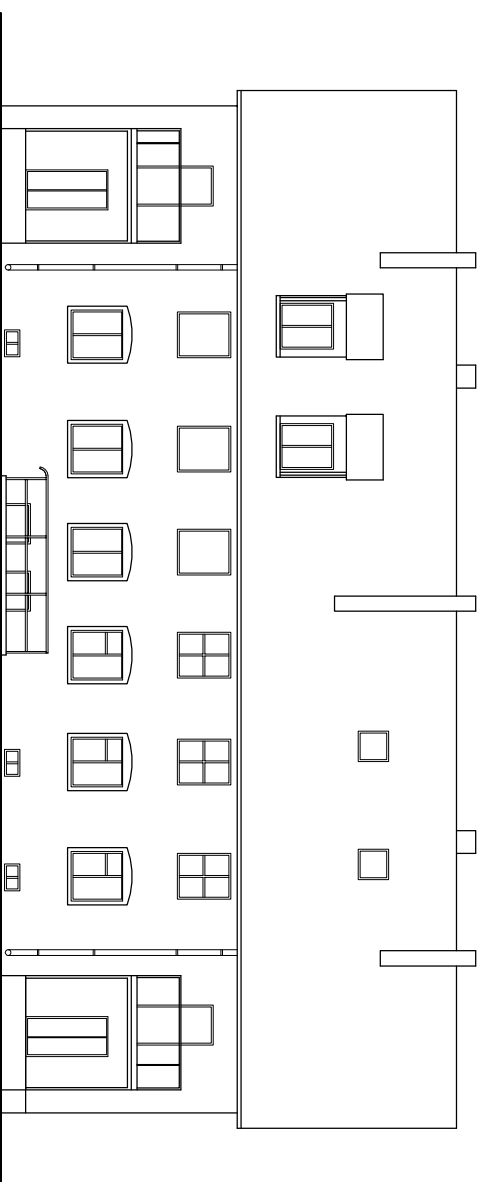


Elewacja południowa

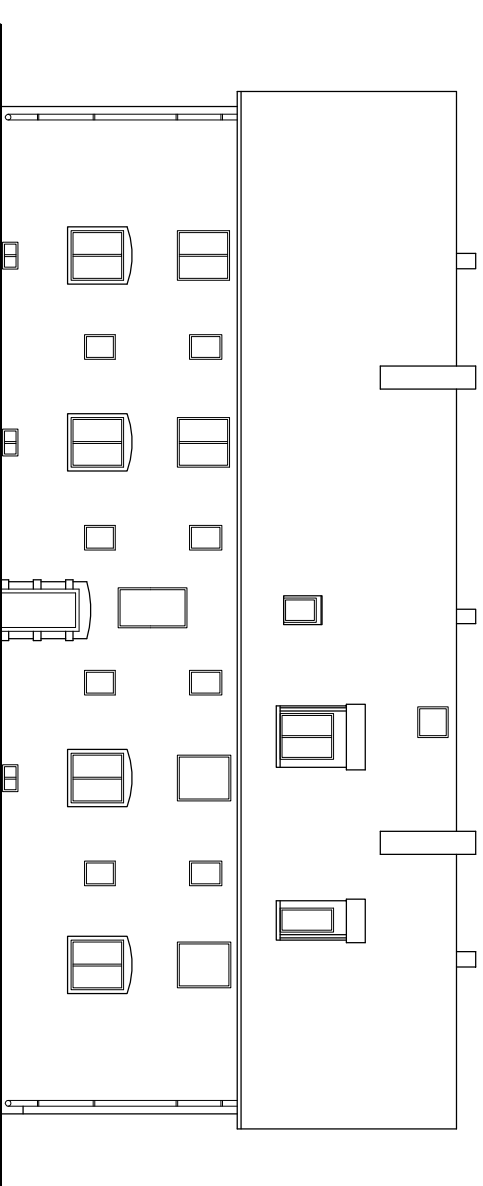


Elewacja północna

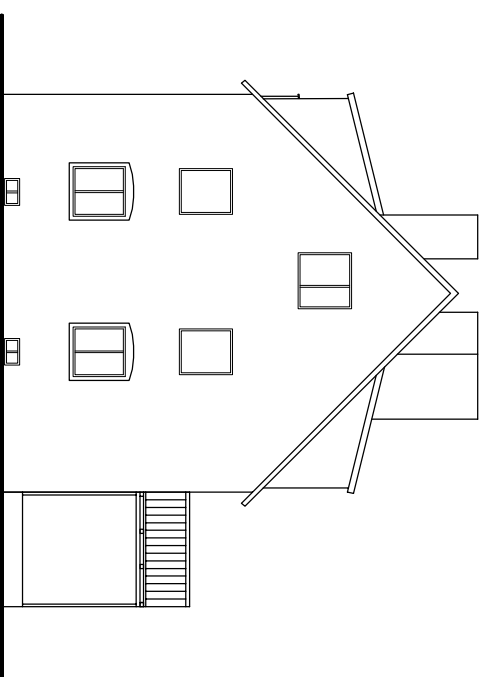

Elewacja zachodnia

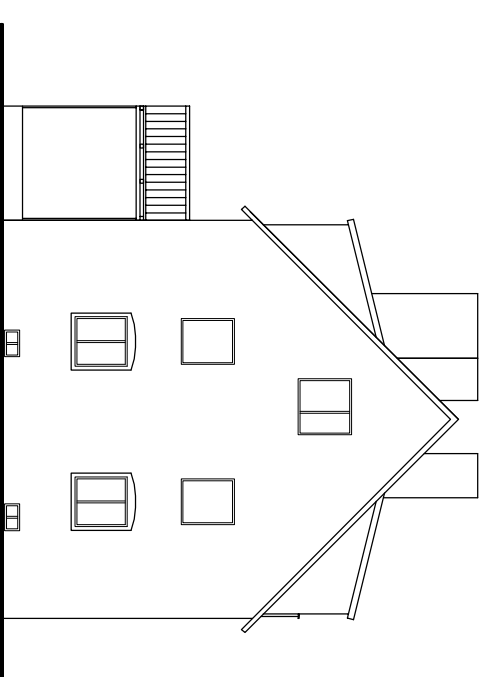

Elewacja wschodnia

Pracownia Architektoniczna inż. Jacek Stepieni ul. Bławonia 22 27 - 400 Ostrowiec Św. tel/fax: (041) 265 40 62				Numer rysunku: 8	
Projektował: mgr inż. arch. Zbigniew Doktor	mgr inż. Sylwia Piwowarska	227/KL/72		
Opracował: mgr inż. Sylwia Piwowarska					
Imię i nazwisko:		Nr upr.		Podpis:	
Branża: Architektura		Skala: 1:200			
Inwestor: Zakład Gospodarki Komunalnej i Mieszaniowej ul. Bankowa 18 72-010 Police		Adres: Budynek mieszkalny ul. Nowopol 29 72-010 Police			
Rodzaj projektu: INWENTARYZACJA		Temat: ELEWACJE		Stadium: I	
Data opracowania:		czerwiec		2009 r.	