PRZEKRÓJ
SKALA 1:100

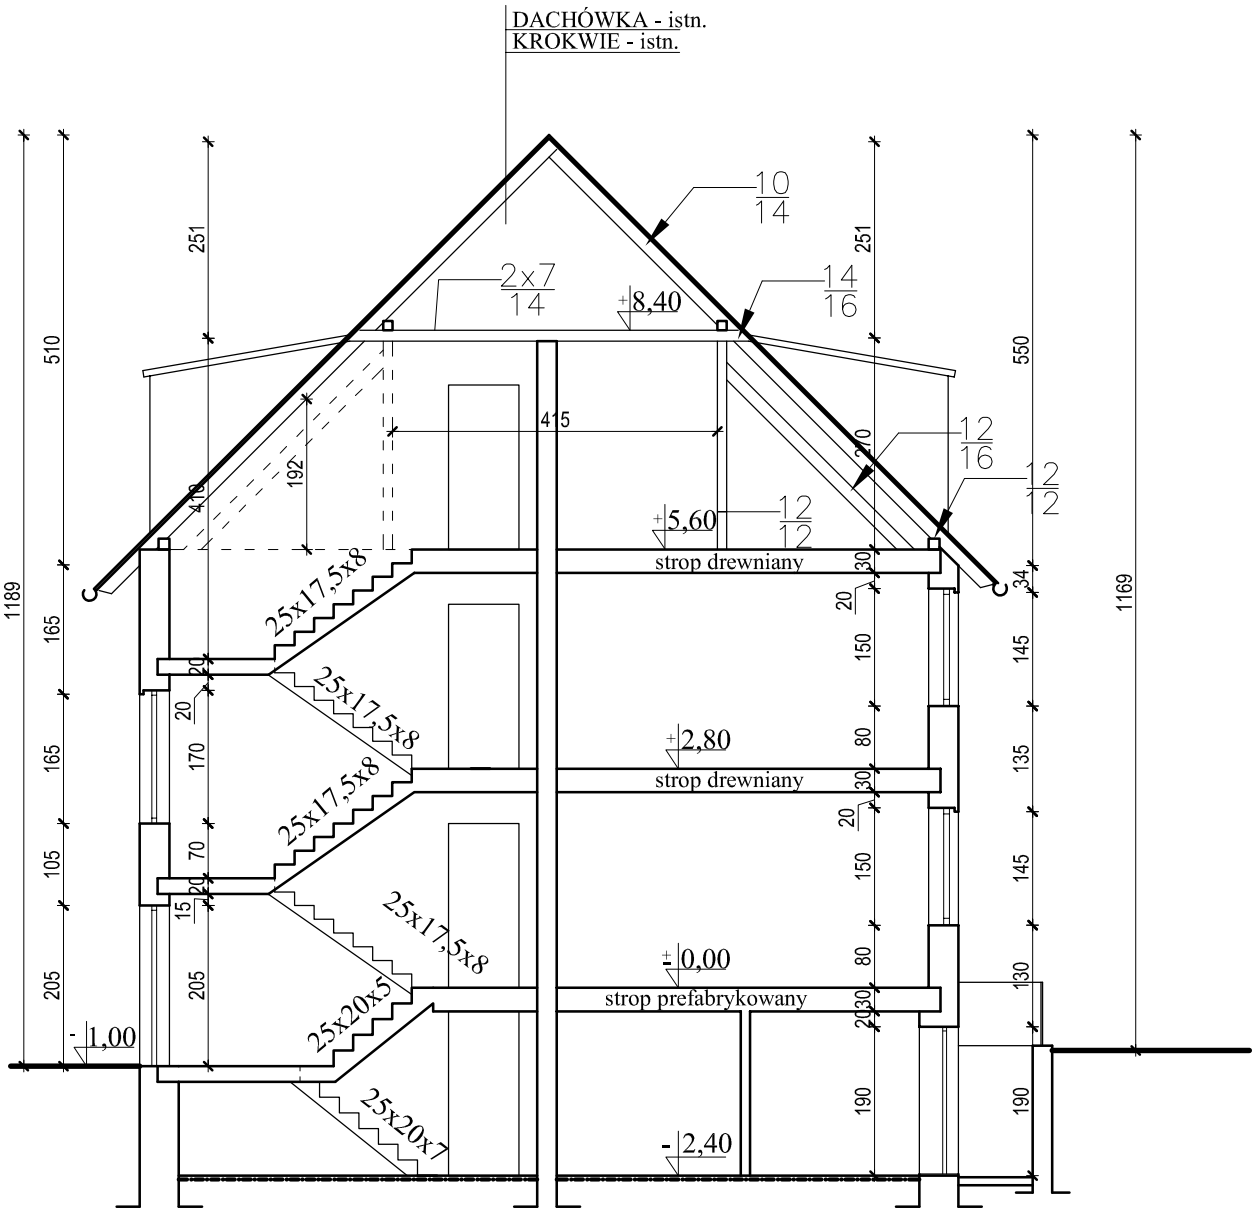

Pracownia Audytorska inż. Jecek Stepień ul. Bławatna 22 27 - 400 Ostrowiec Św. tel.fax.(041) 265 40 62		Numer rysunku: 7	
Projektował:	mgr inż. arch. Zbigniew Doktór	227/KL/72	
Opracował:	mgr inż. Sylwia Piwowarska	---	
	Imie i nazwisko:	Nr upr.	Podpis:

Branża: Architektura	Skala: 1:100
Inwestor: Zakład Gospodarki Komunalnej i Mieszkaniowej ul. Bankowa 18 72-010 Police	Adres: Budynek Mieszkalny Wielorodzinny ul.Nowopol 29 72-010 Police
Rodzaj projektu: INWENTARYZACJA	
Temat: PRZEKRÓJ I-I	Stadium: I
Data opracowania: czerwiec 2009 r	