


RZUT PODDASZA SKALA 1:100

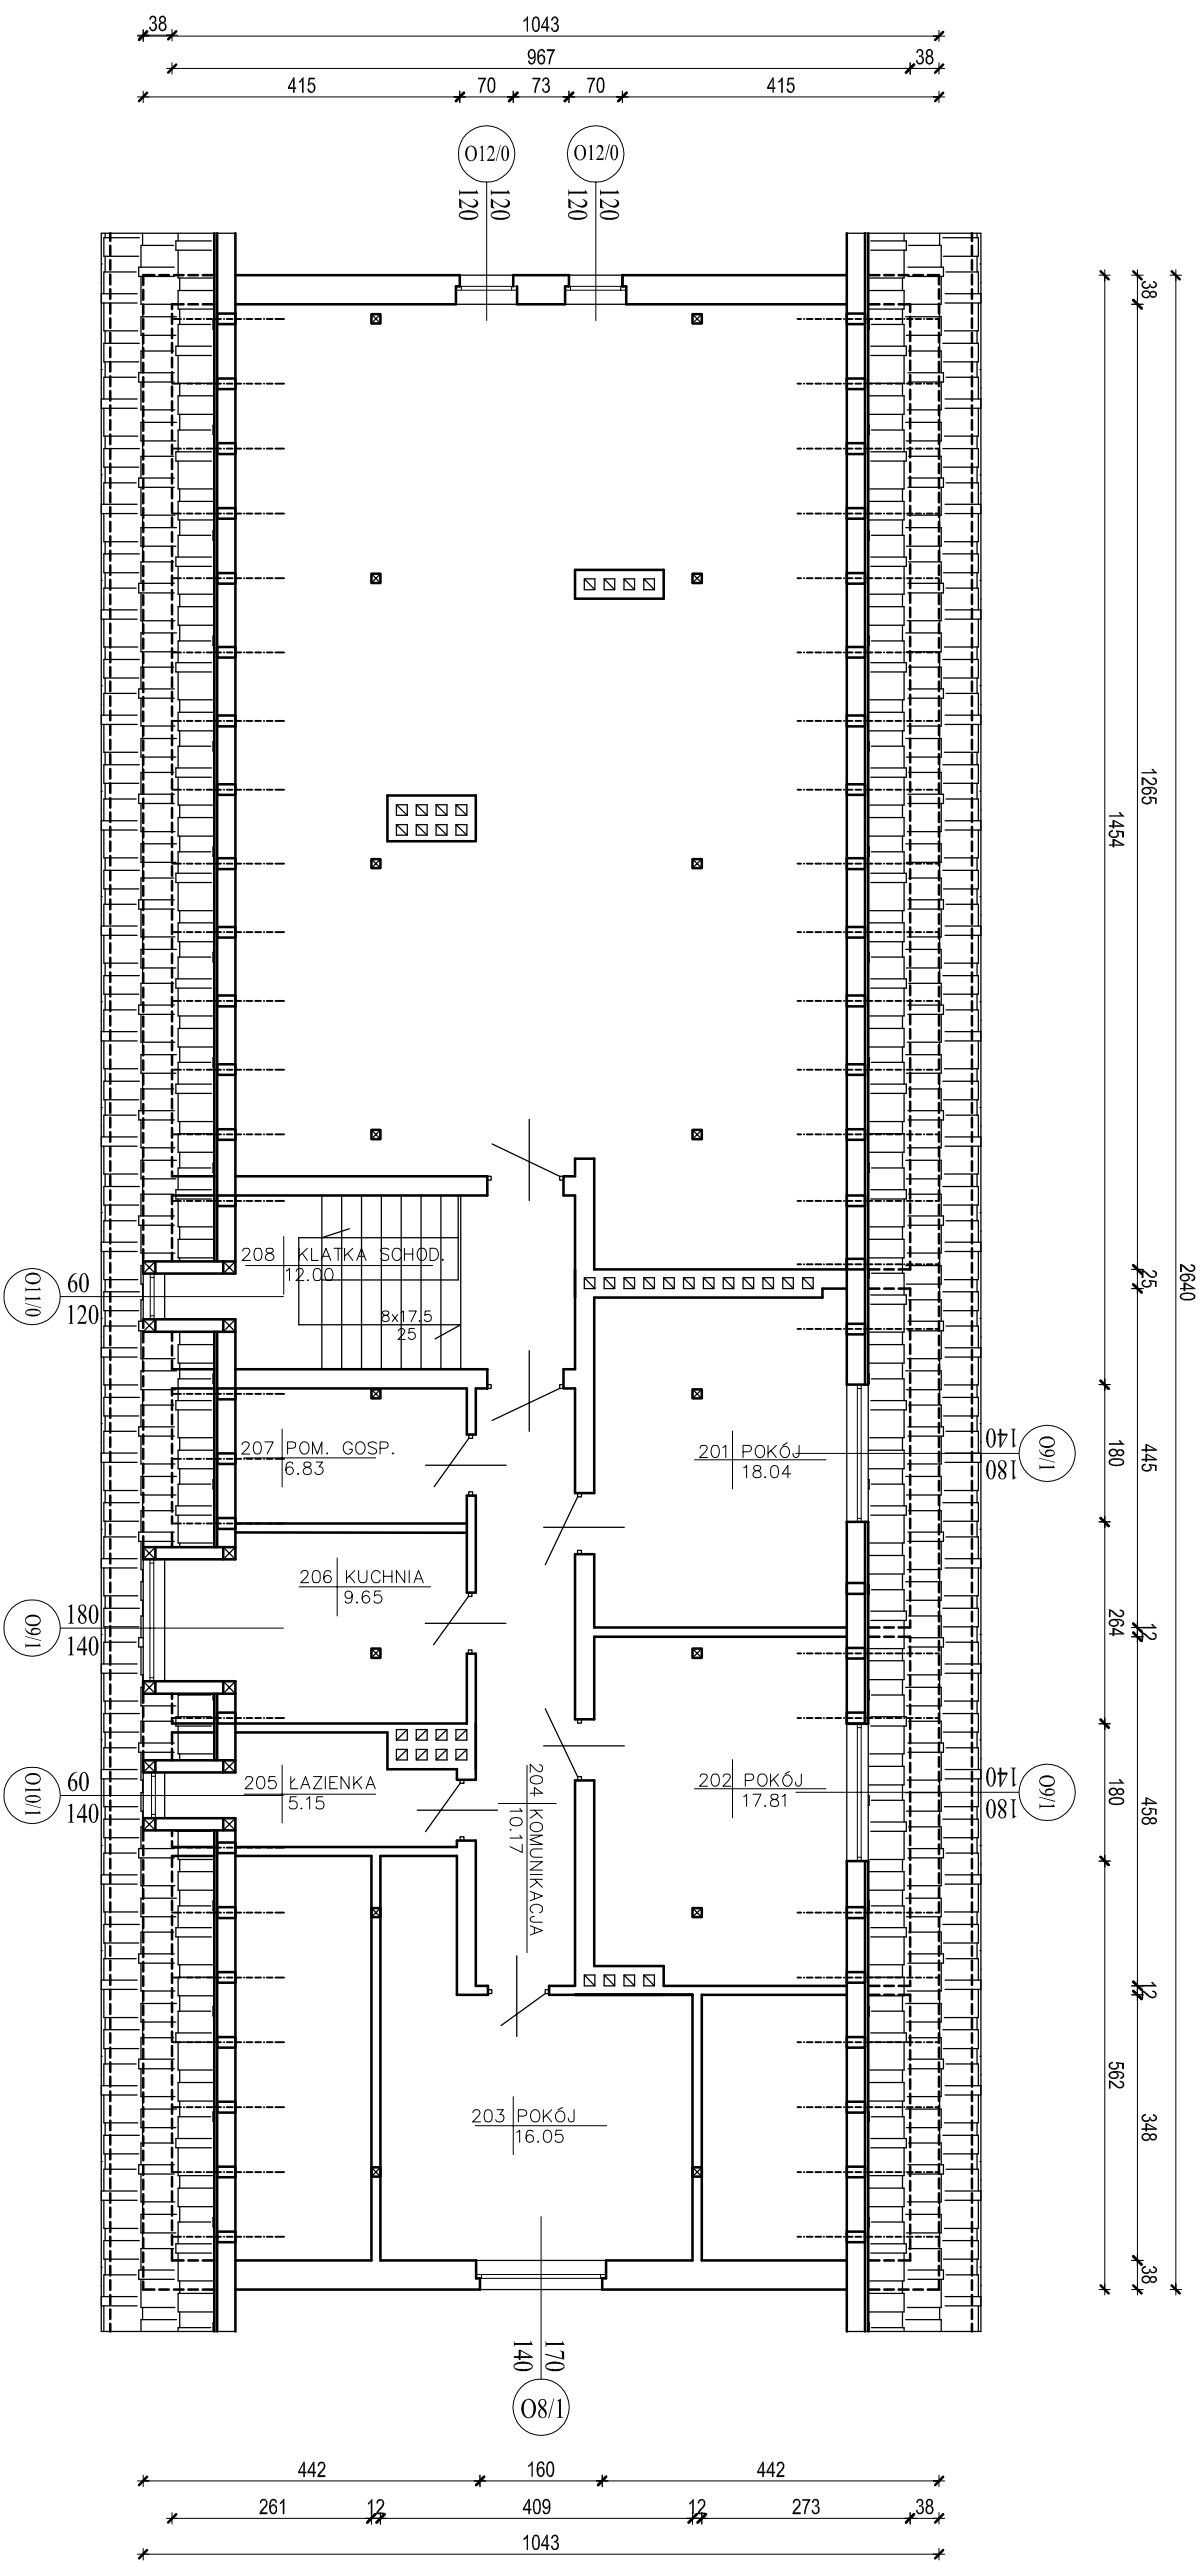

Pracownia Architektoniczna inż. Jacek Stepien ul. Bławonia 23 27 - 400 Ostrowiec Św. tel/fax: (041) 265 40 62		Numer rysunku: 5	
Projektował: mgr inż. arch. Zbigniew Doktor	227/KL/72	Branża: Architektura	
Opracował: mgr inż. Sylwia Piwowarska	-----	Inwestor: Zakład Gospodarki Komunalnej i Mieszkaniowej ul. Bankowa 18 72-010 Police	Adres: Budynek mieszkalny ul. Nowopol 29 72-010 Police
Rodzaj projektu: INWENTARYZACJA		Skala: 1:100	
Temat: RZUT PODDASZA		Stadium: I	
Imię i nazwisko:		Data opracowania:	
Nr upr.		czerwiec	
Podpis:		2009 r.	