




Przekrój przez parking
skala 1:50

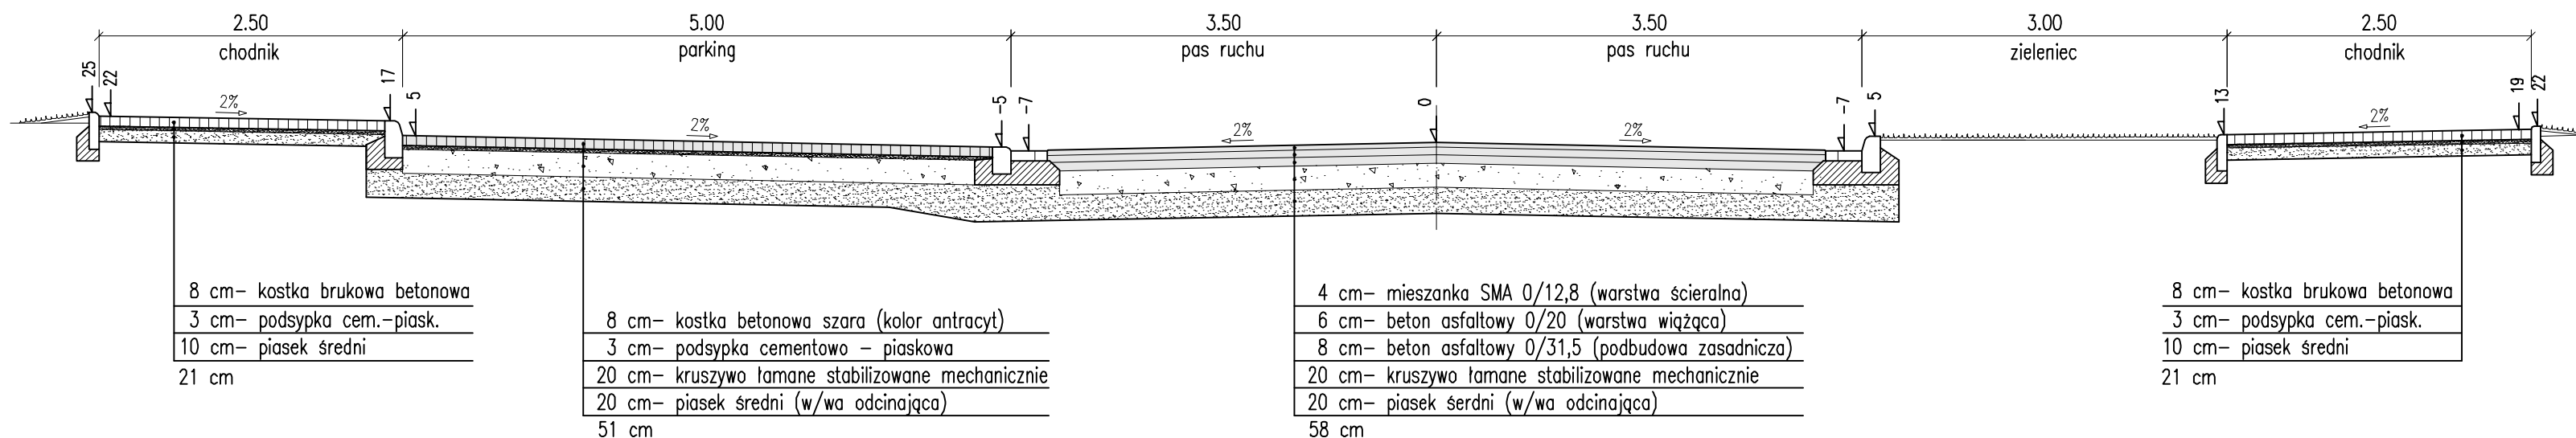


Przekrój przez zatokę autobusową
skala 1:50

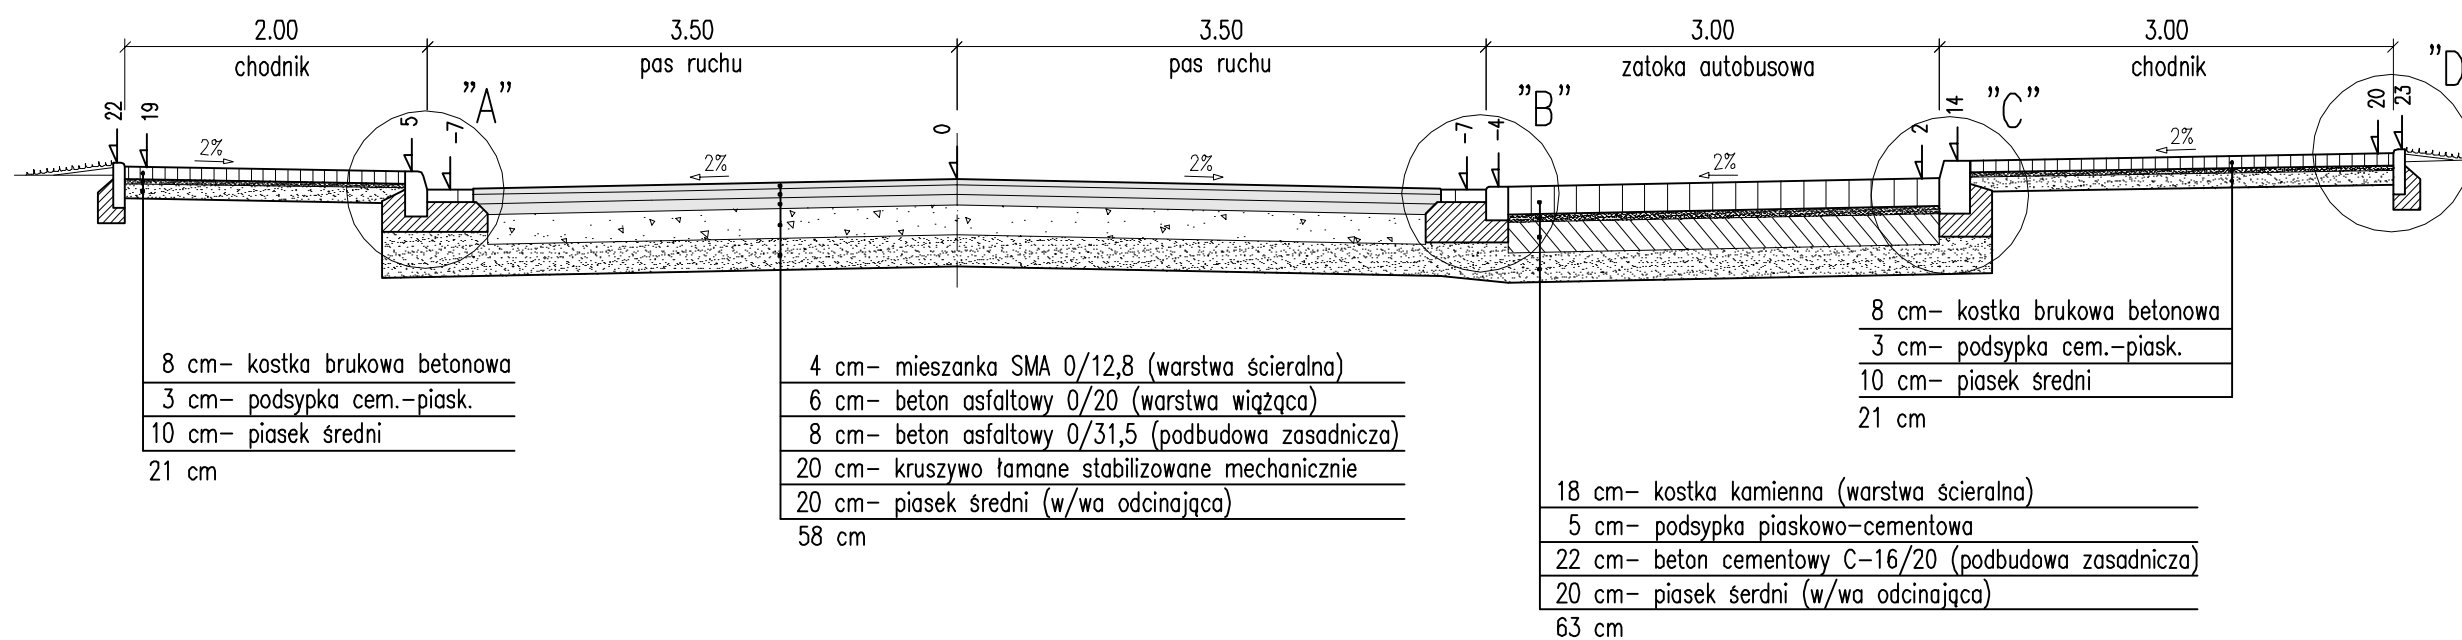


szczegół zjazdu
skala 1:20

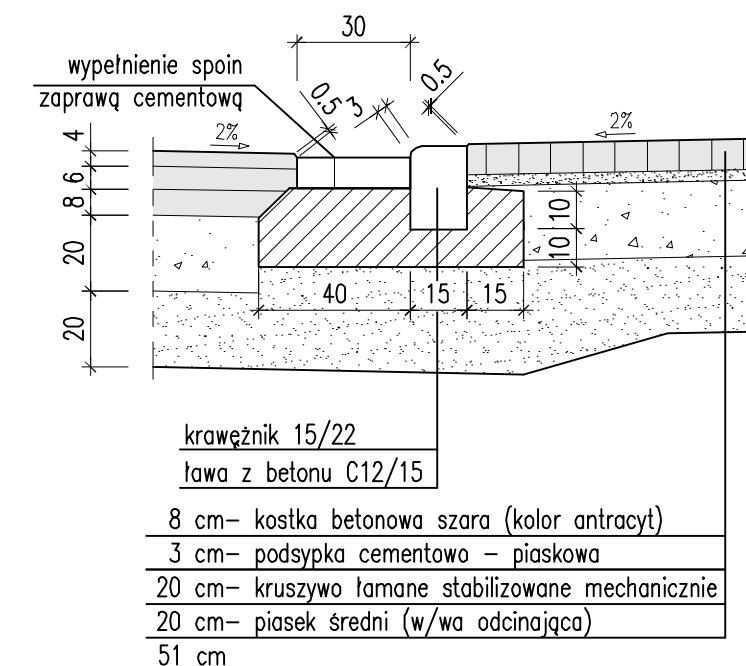


ściek- widok z góry

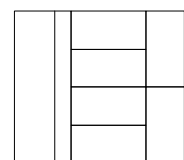


szczegół "A"
skala 1:20

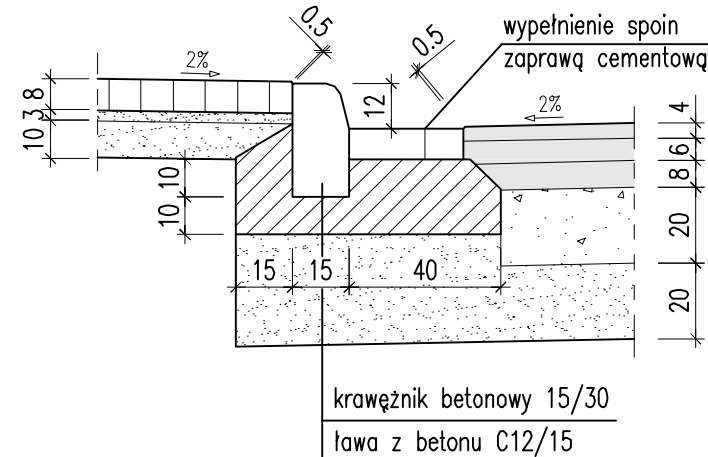


szczegół "B"
skala 1:20

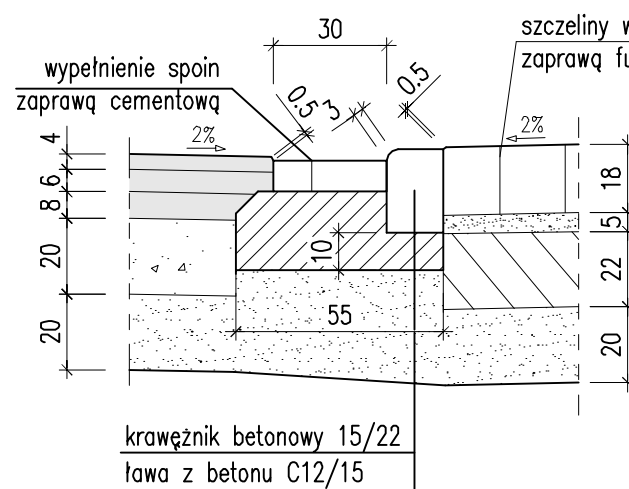

szczegół "C"
skala 1:20

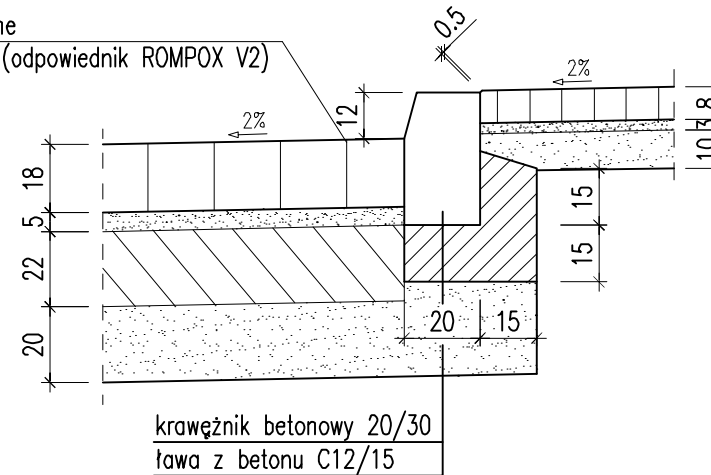

szczegół "D"
skala 1:20

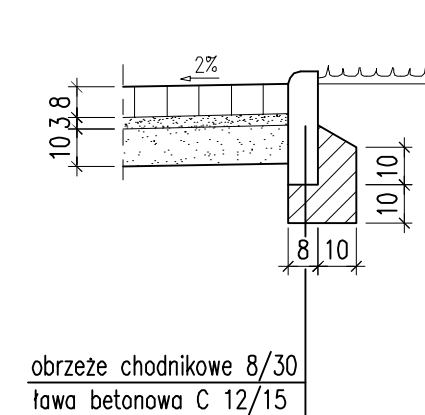

	PRACOWNIA PROJEKTOWA DRÓG I MOSTÓW ANDRZEJ CHMIELEWSKI ☒ 70-445 Szczecin, al. Papieża Jana Pawła II 15/6 tel./fax (091)488 17 39	
	OBIEKT: Przebudowa ulicy Piaskowej w Policach odcinek od ulicy Wyszyńskiego do ulicy Grzybowej.	NR UMOWY:
RYSUNEK: Przekroje normalne	SKALA:	
OPRACOWAŁ: inż. Justyna Konopacka	1:50, 1:20	
PROJEKTOWAŁ: mgr inż. Maciej Kasprzyk nr uprawnień ZAP/0037/POOD/08	NR RYS.	
SPRAWDZIŁ: mgr inż. Andrzej Chmielewski nr uprawnień 322/Sz/88	D2	
DATA: 08.2009 r. FAZA: PW	BRANŻA: drogi	