




ELEWACJA BOCZNA

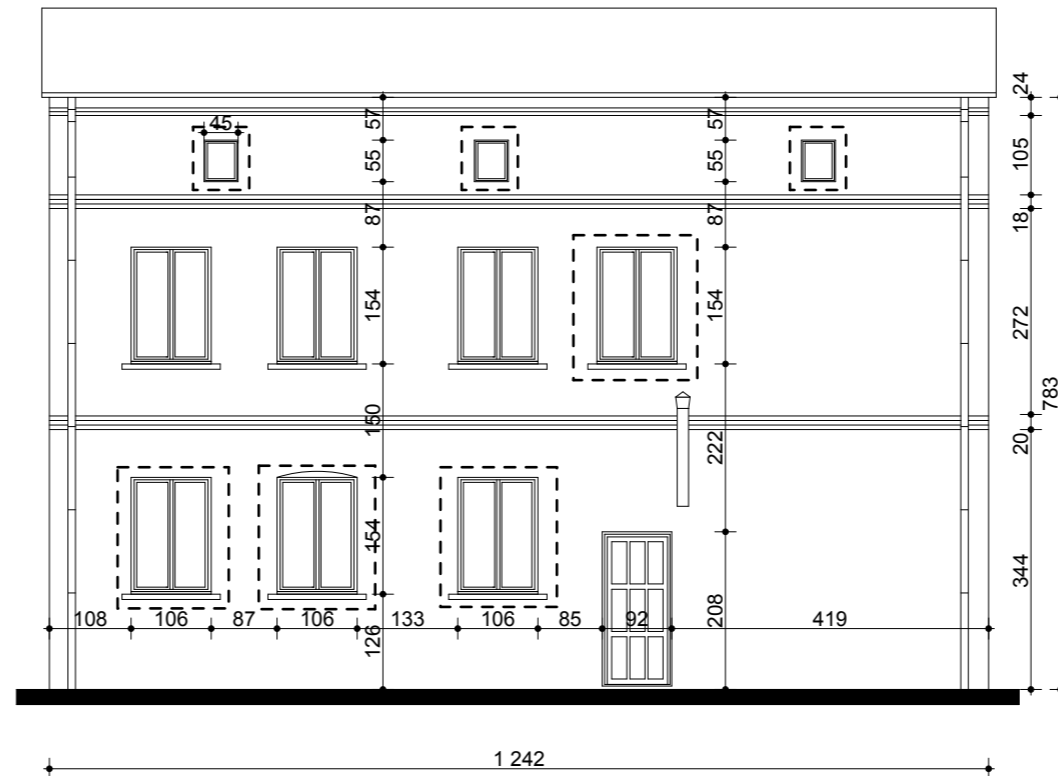

ELEWACJA TYLNA

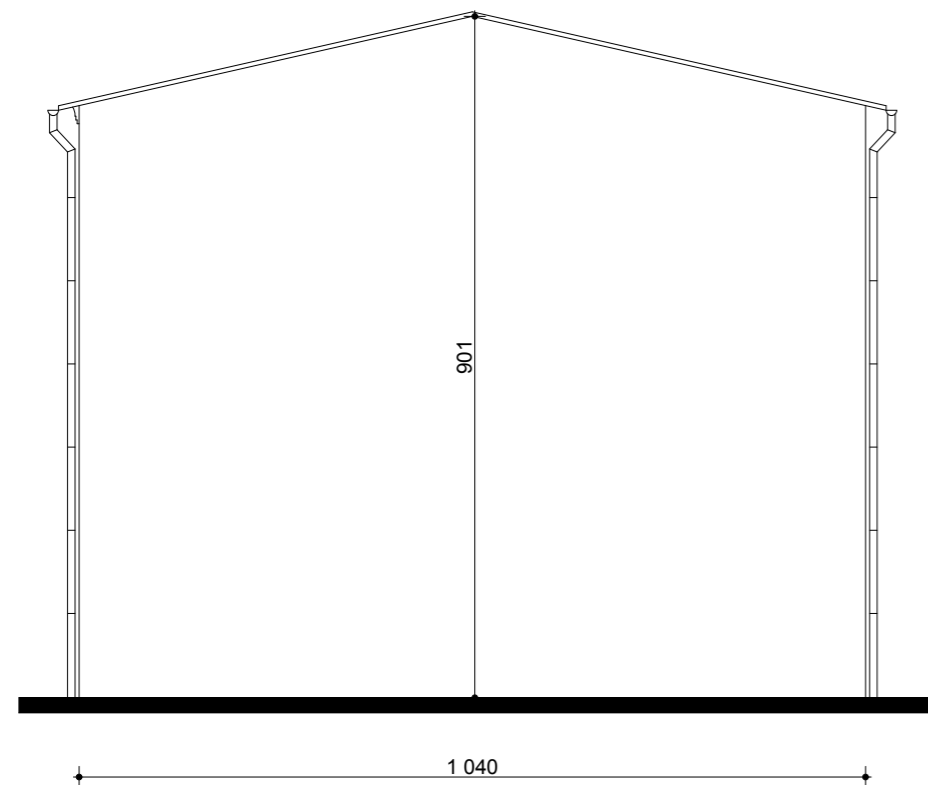

ELEWACJA BOCZNA

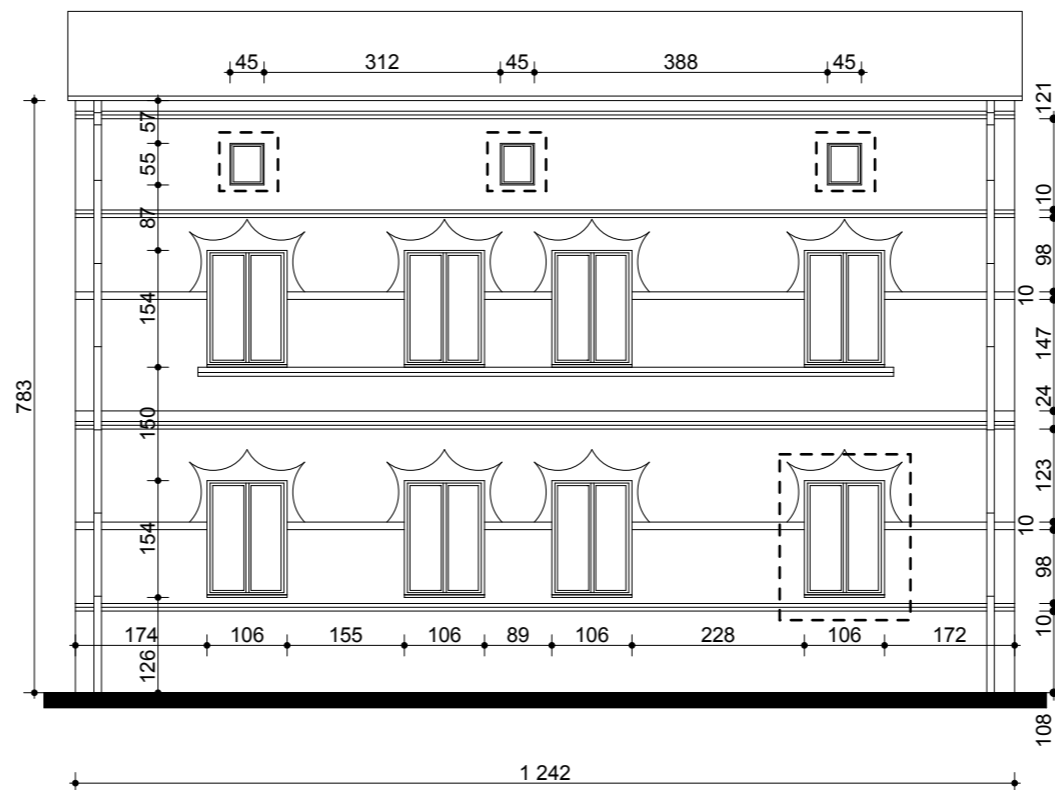

ELEWACJA FRONTOWA

☐ OKNA DO WYMIANY

PRACOWNIA PROJEKTOWA MIŁO 7 ul. Grochowa 18/5 , 71-741 Szczecin tel. 608 031 884 , email: milomilo77@poczta.onet.pl		
INWESTYCJA:	Kolorystyka i ocieplenie budynku wraz z wymianą stolarki okiennej.	
ADRES INWESTYCJI:	Police - Jasienica, ul. Św. Anny 1	
INWESTOR :	ZGKiM w Policach , ul. Bankowa 18	
OPRACOWALI:		nr upr. podpisy
ARCHITEKTURA	mgr inż. arch. Miłosz Stachera	11/ZPOIA/2005
ELEWACJE - INWENTARYZACJA		
DATA:	08.2010	SKALA: 1:100 NR RYS.: 2