




ELEWACJA BOCZNA

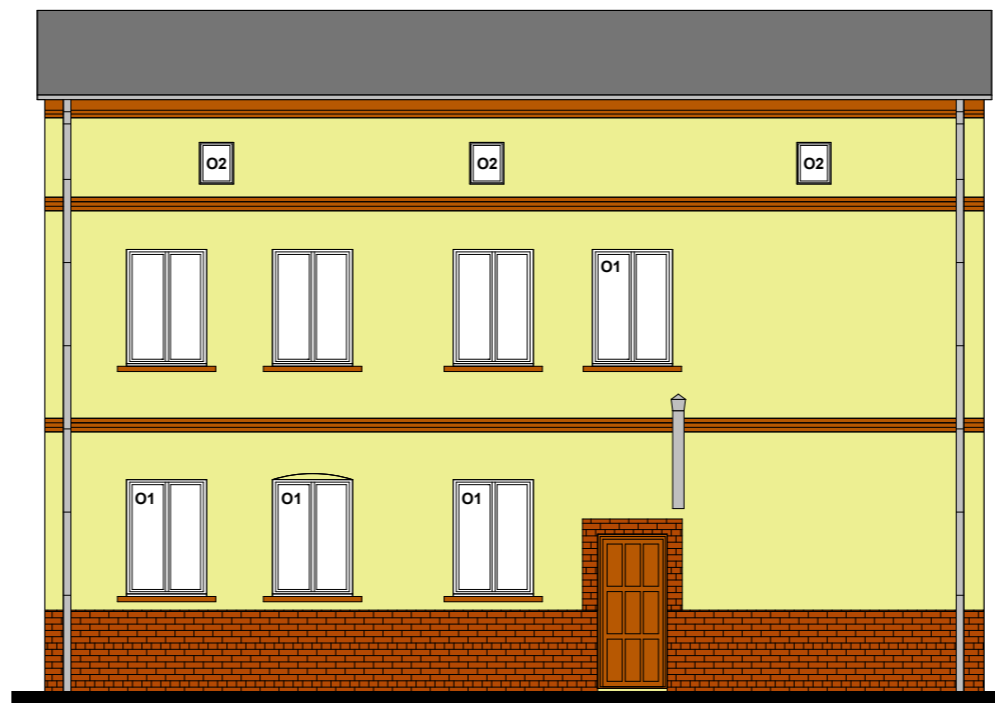

ELEWACJA TYLNA

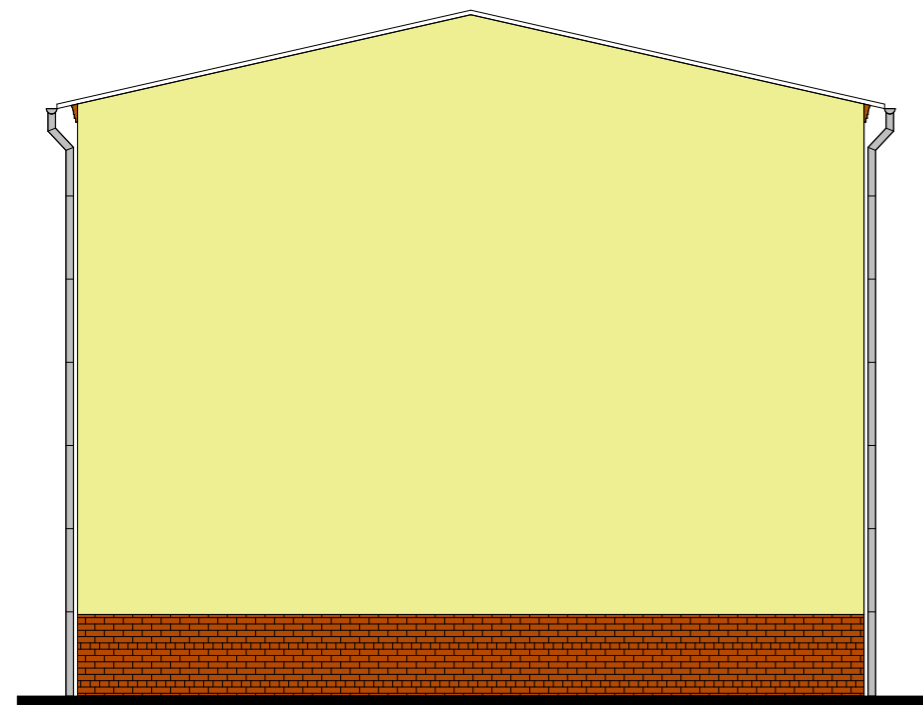

ELEWACJA BOCZNA

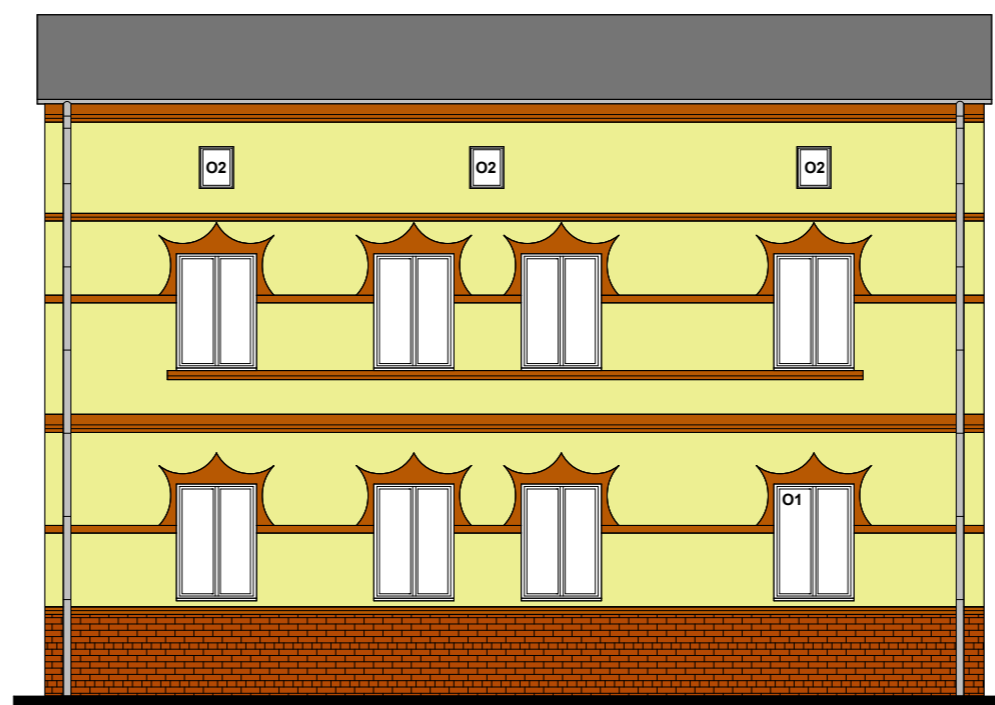

ELEWACJA FRONTOWA

KOLORYSTYKA wg palety BOLIX:

- ELEWACJE - PIASKOWY BOLIX 24B
- DETALE (OPASKI OKIENNE , GZYMSY , DRZWI) - JASNY BRĄZ BOLIX 22A
- PŁYTKI KLINKIEROWE - KOLOR BRĄZOWY
- SCHODY - PŁYTKI GRES W KOLORZE COKOŁU - BRĄZ
- OKNO DO WYMIANY (symbol zgodny z zestawieniem okien do wymiany - rys. nr 6)

UWAGA:

- okapy do przedłużenia
- wykonać cokół z płytek klinkierowych w kolorze brązowym

PRACOWNIA PROJEKTOWA MIŁO 7		
ul. Grochowa 18/5 , 71-741 Szczecin tel. 608 031 884 , email: milomilo77@poczta.onet.pl		
INWESTYCJA:	Kolorystyka i ocieplenie budynku wraz z wymianą stolarki okiennej.	
ADRES INWESTYCJI:	Police - Jasienica, ul. Św. Anny 1	
INWESTOR :	ZGKiM w Policach , ul. Bankowa 18	
OPRACOWALI:		nr upr. podpisy
ARCHITEKTURA	mgr inż. arch. Miłosz Stachera	11/ZPOIA/2005
ELEWACJE – PROJEKT		
DATA:	08.2010	SKALA: 1:100 NR RYS.: 4