



ELEWACJA BOCZNA

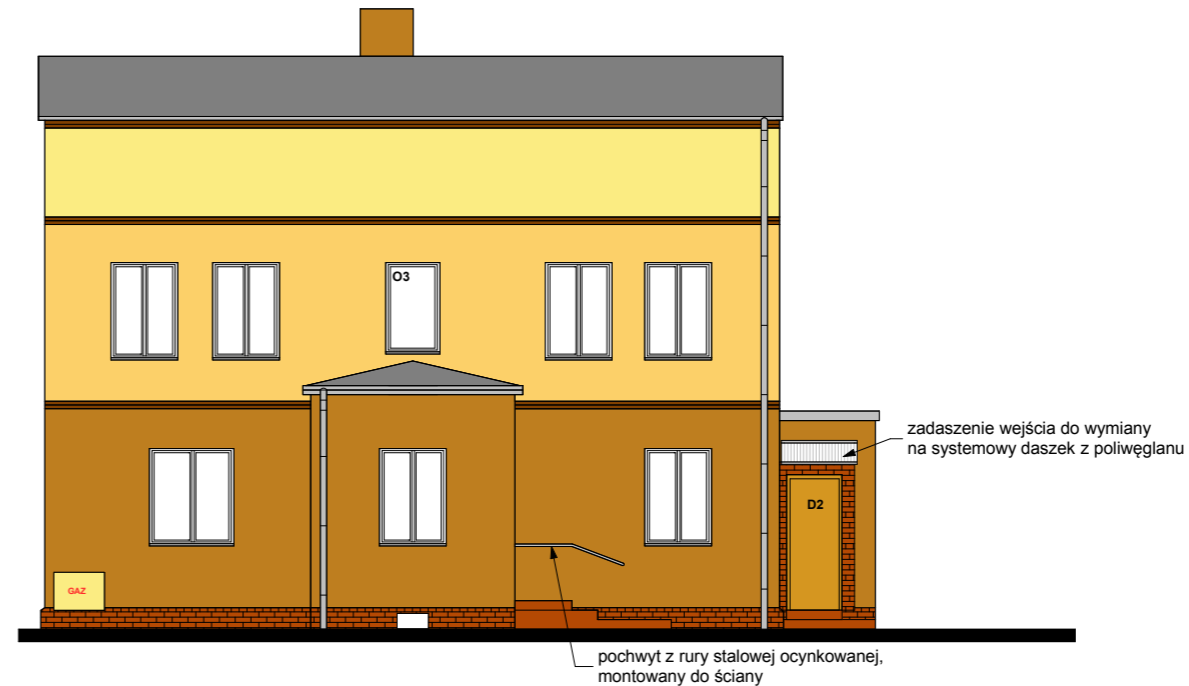

ELEWACJA FRONTOWA

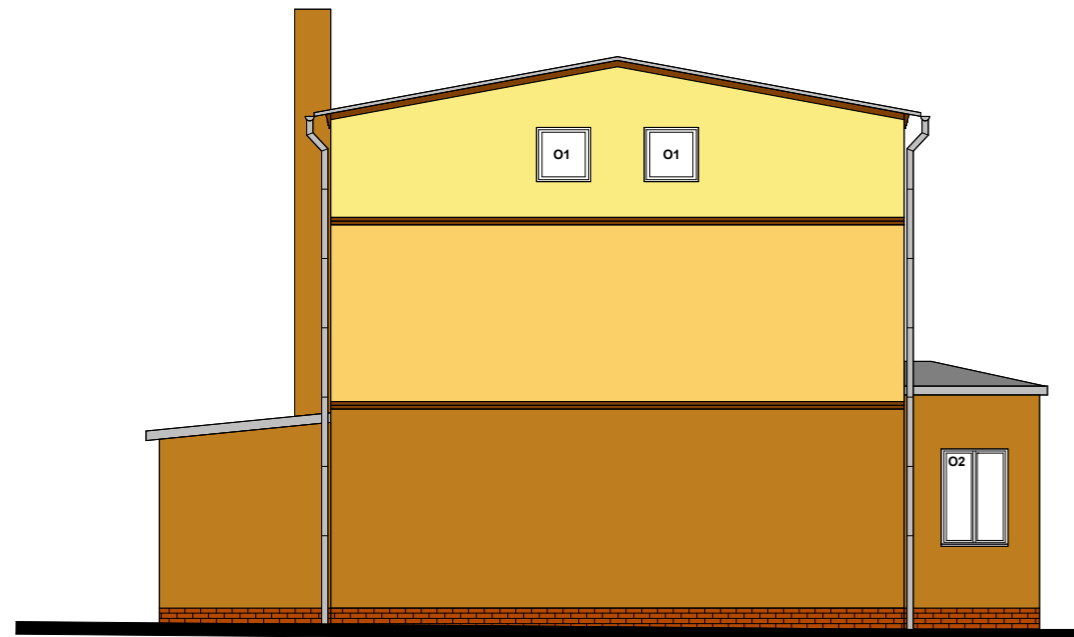

ELEWACJA BOCZNA



ELEWACJA TYLNA

KOLORYSTYKA wg palety BOLIX

- PARTER - BOLIX 07A
- PIĘTRO - BOLIX 07B
- PODDASZE - BOLIX 07E
- GZYMSY - BOLIX 19A
- PŁYTKI KLINKIEROWE KOLORU JASNY BRĄZ
- SCHODY - PŁYTKI GRES W KOLORZE COKOŁU - JASNY BRĄZ
- 01 OKNO/DRZWI DO WYMIANY (symbol zgodny z zestawieniem okien i drzwi do wymiany - rys.nr 6)

UWAGA:

- Istniejącą balustradę wymienić na pochwyt z rury stalowej ocynkowanej $\varnothing 4,5$ - mocowany do ściany
- Okapy do przedłużenia
- Projektowany detal gzymsów na elewacji bocznej i frontowej
- Istniejący daszek nad wejściem do wymiany na systemowy daszek z poliwęglanu o wymiarach 120/90/38 cm

PRACOWNIA PROJEKTOWA MIŁO 7
ul. Grochowa 18/5 , 71-741 Szczecin
 tel. 608 031 884 , email: milomilo77@poczta.onet.pl

INWESTYCJA:	Kolorystyka i ocieplenie budynku wraz z wymianą stolarki okiennej.
ADRES INWESTYCJI:	Police - Jasienica, ul. Św. Anny 2
INWESTOR :	ZGKiM w Policach , ul. Bankowa 18

OPRACOWALI:	nr upr.	podpisy
ARCHITEKTURA mgr inż. arch. Miłosz Stachera	11/ZPOIA/2005	

ELEWACJE - PROJEKT		
DATA: 08.2010	SKALA: 1:120	NR RYS.: 4