




ELEWACJA FRONTOWA

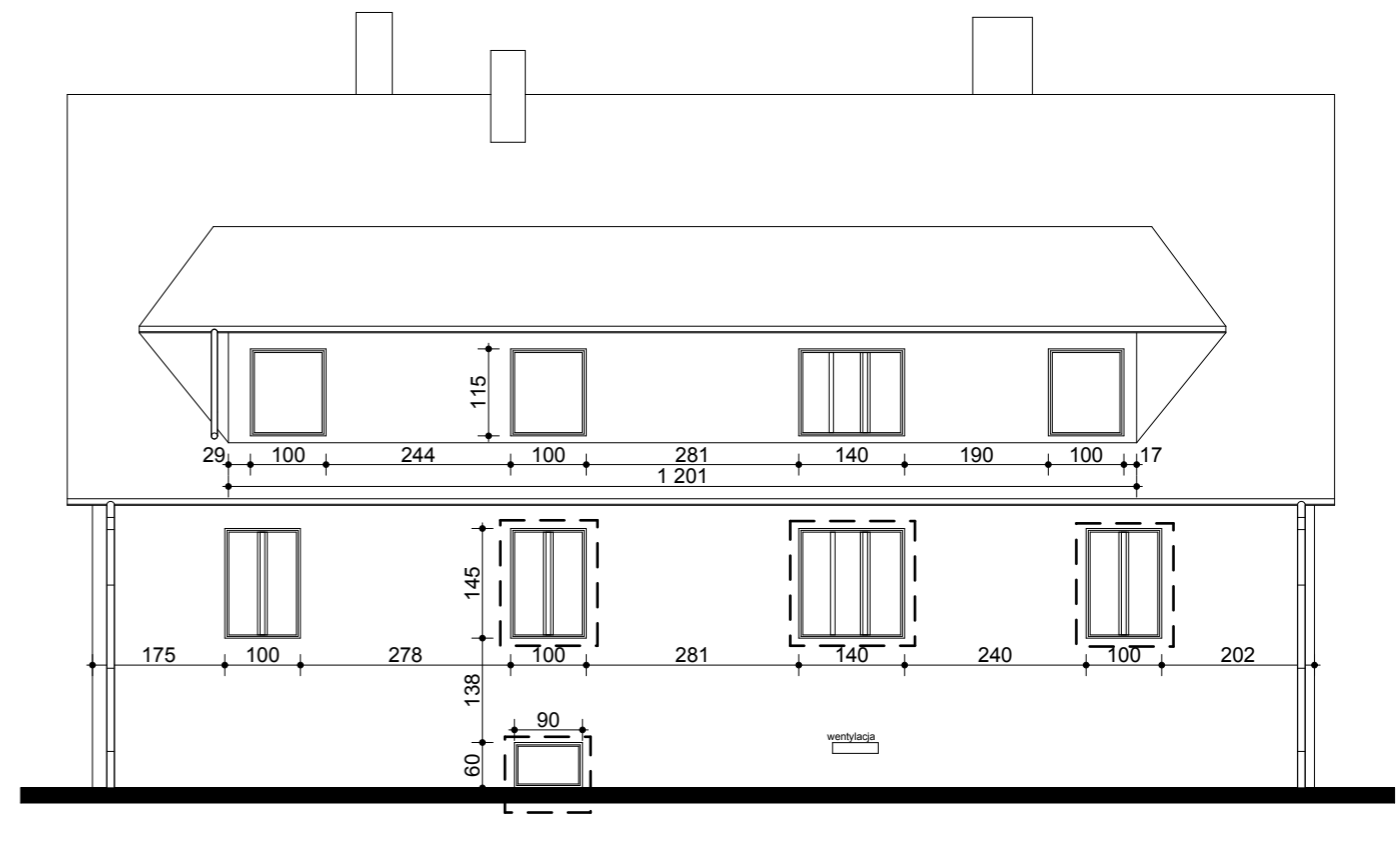

ELEWACJA TYLNA

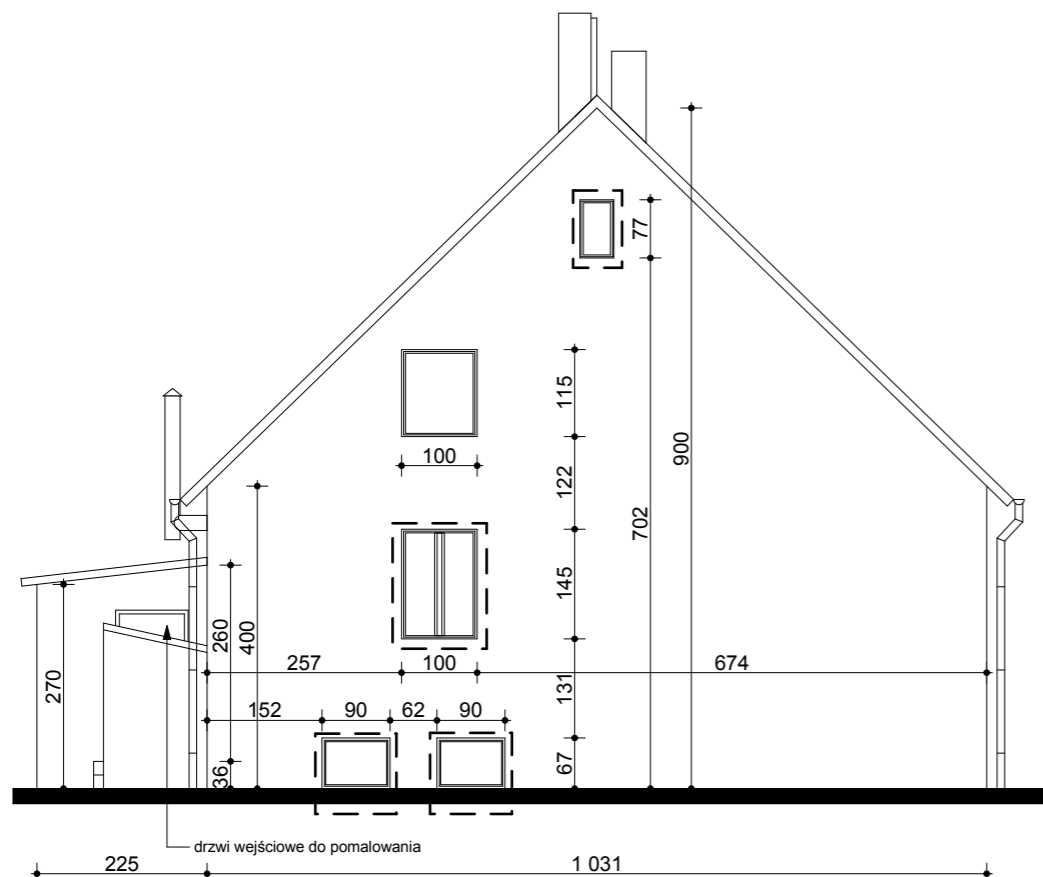

ELEWACJA BOCZNA

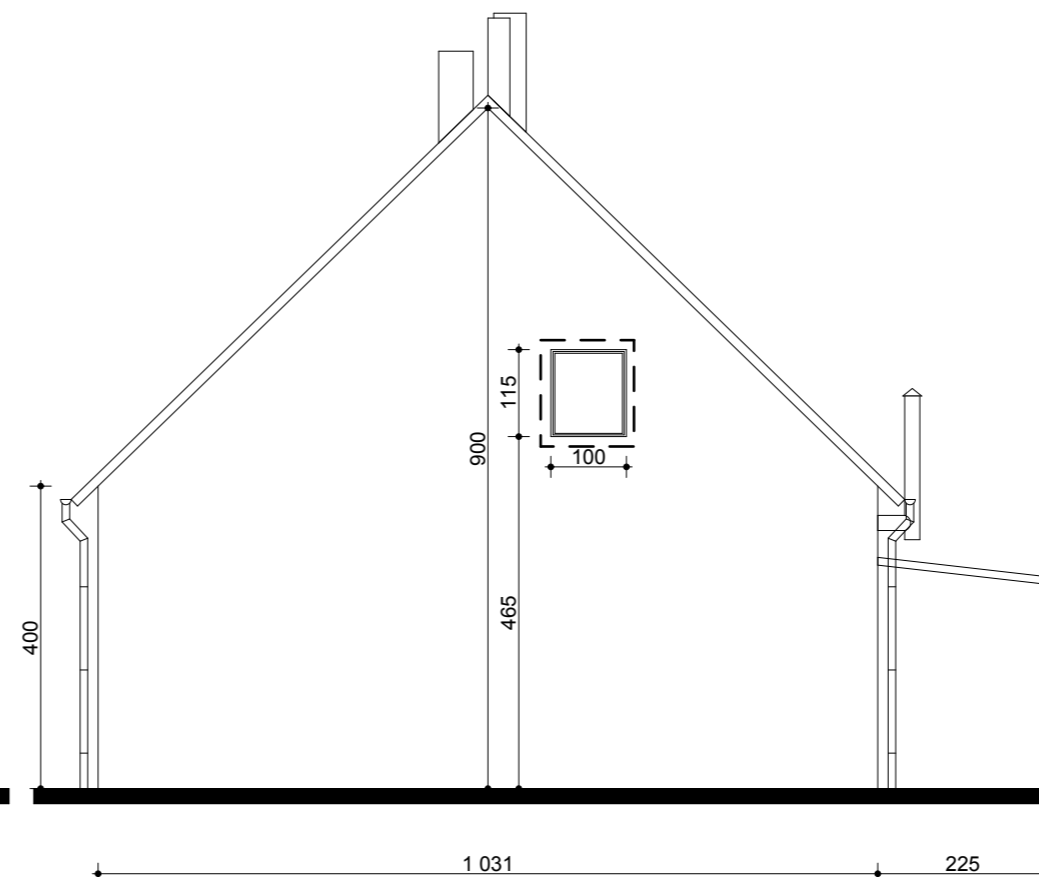

ELEWACJA BOCZNA

[- - -] OKNA I DRZWI DO WYMIANY

PRACOWNIA PROJEKTOWA MIŁO 7			
ul. Grochowa 18/5 , 71-741 Szczecin			
tel. 608 031 884 , email: milomilo77@poczta.onet.pl			
INWESTYCJA:	Kolorystyka i ocieplenie budynku wraz z wymianą stolarki okiennej.		
ADRES INWESTYCJI:	Police, ul. Polna 5		
INWESTOR :	ZGKiM w Policach , ul. Bankowa 18		
OPRACOWALI:		nr upr.	podpisy
ARCHITEKTURA	mgr inż. arch. Miłosz Stachera	11/ZPOIA/2005	

ELEWACJE - INWENTARYZACJA

DATA: **08.2010** SKALA: **1:100** NR RYS.: **2**