




ELEWACJA FRONTOWA

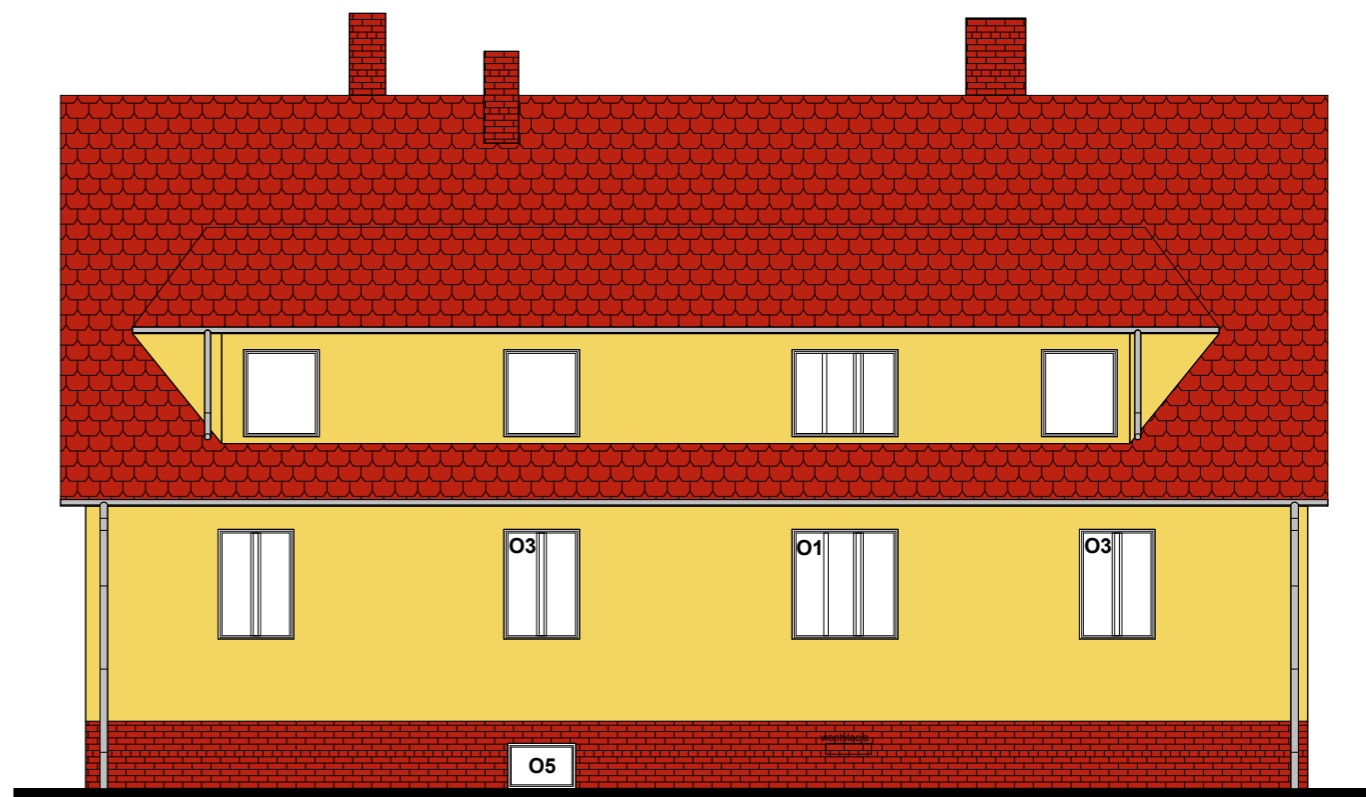

ELEWACJA TYLNA

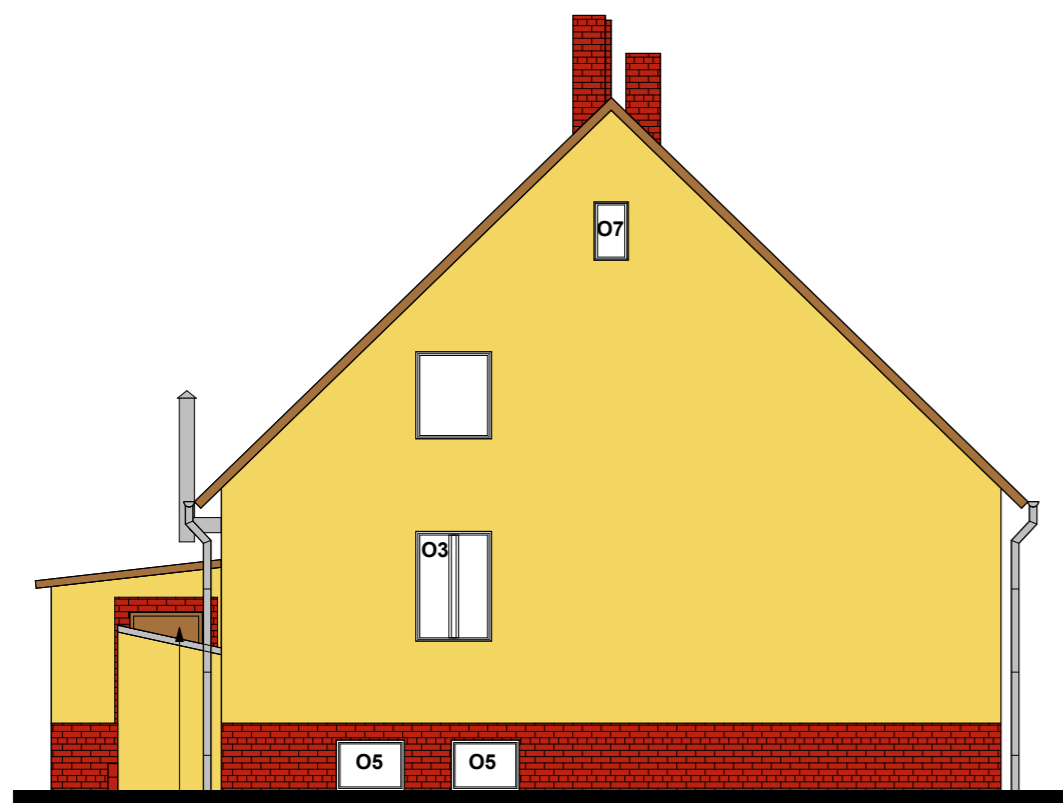

ELEWACJA BOCZNA

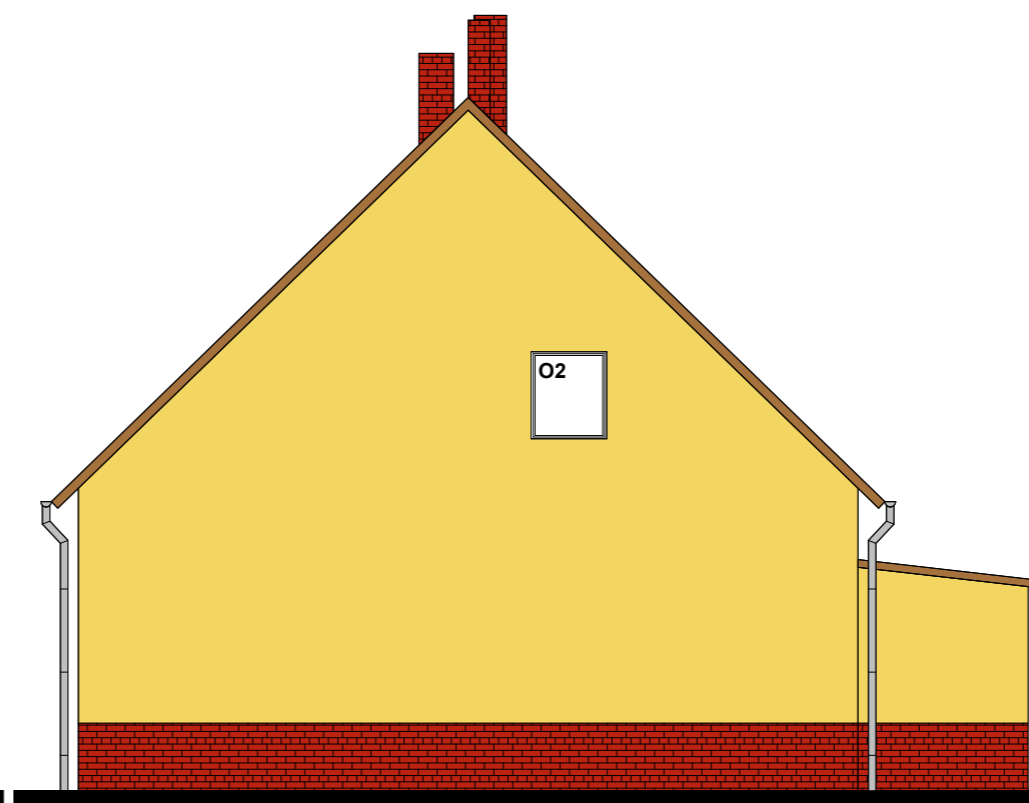

ELEWACJA BOCZNA

KOLORY wg palety BOLIX

- ELEWACJA - BOLIX 05E - JASNY ŻÓŁTY
- PŁYTKI KLINKIEROWE KOLORU NATURALNEJ CZERWIENI
- SCHODY - PŁYTKI GRES W KOLORZE COKOŁU - NATURALNA CZERWIEN
- O5 OKNA/DRZWI DO WYMIANY (symbol zgodny z zestawieniem okien i drzwi do wymiany - rys. nr 6)

UWAGA:

- wykonać cokół z płytek klinkierowych w kolorze naturalnej czerwieni

PRACOWNIA PROJEKTOWA MIŁO 7 ul. Grochowa 18/5 , 71-741 Szczecin tel. 608 031 884 , email: milomilo77@poczta.onet.pl		
INWESTYCJA:	Kolorystyka i ocieplenie budynku wraz z wymianą stolarki okiennej.	
ADRES INWESTYCJI:	Police, ul. Polna 5	
INWESTOR :	ZGKiM w Policach , ul. Bankowa 18	
OPRACOWALI:		nr upr.
ARCHITEKTURA	mgr inż. arch. Miłosz Stachera	11/ZPOIA/2005
ELEWACJE - PROJEKT		
DATA:	08.2010	SKALA: 1:100
		NR RYS.: 4

drzwi wejściowe do pomalowania