



ELEWACJA FRONTOWA



ELEWACJA TYLNA

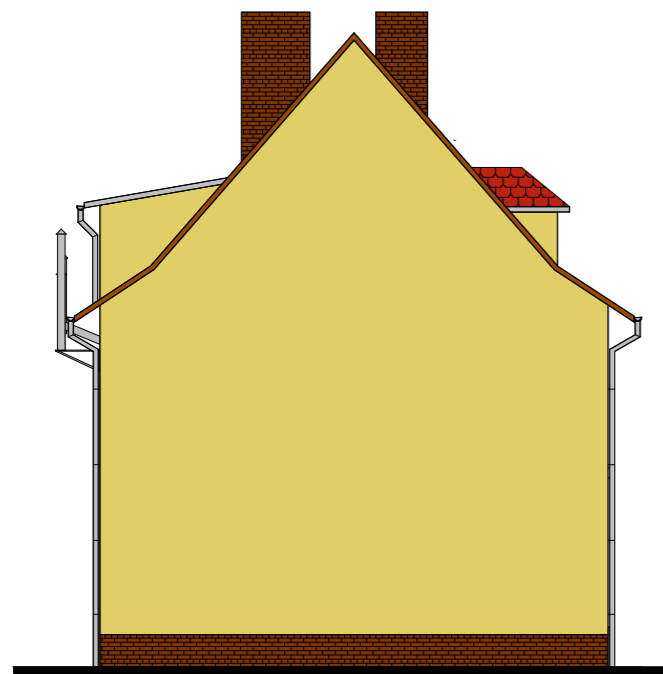


ELEWACJA BOCZNA

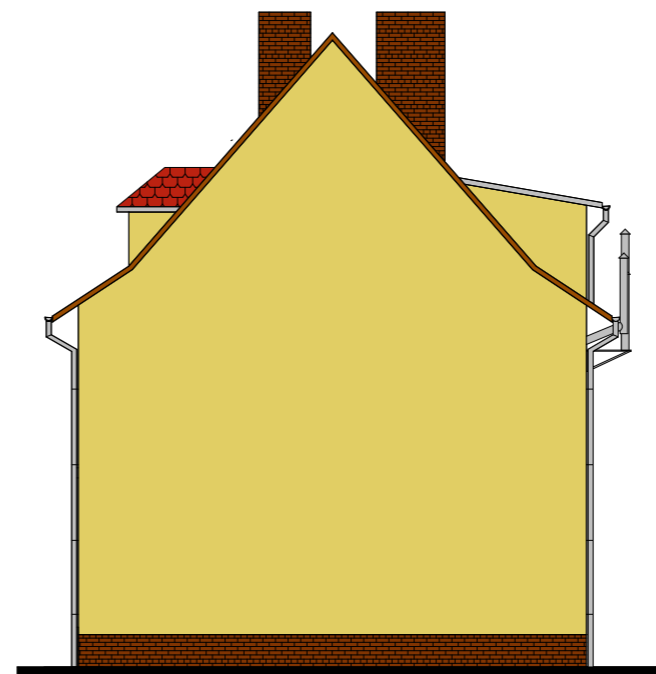

ELEWACJA BOCZNA

KOLORYSTYKA wg palety BOLIX

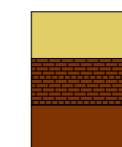

ELEWACJA - BOLIX 06 E

PLYTKI KLINKIEROWE W KOLORZE BRAZOWYM

SCHODY - PLYTKI GRES W KOLORZE COKOŁU - BRAZ



OKNA/DRZWI DO WYMIANY (symbol zgodny z zestawieniem okien i drzwi do wymiany - rys. nr 6)

PRACOWNIA PROJEKTOWA MIŁO 7

ul. Grochowa 18/5 , 71-741 Szczecin
tel. 608 031 884 , email: milomilo77@poczta.onet.pl

INWESTYCJA:	Kolorystyka i ocieplenie budynku wraz z wymianą stolarki okiennej.		
ADRES INWESTYCJI:	Police, ul. Sikorskiego 3		
INWESTOR :	ZGKiM w Policach , ul. Bankowa 18		
	OPRACOWALI:	nr upr.	podpisy
ARCHITEKTURA	mgr inż. arch. Miłosz Stachera	11/ZPOIA/2005	

ELEWACJE - PROJEKT

DATA: **08.2010** SKALA: **1:150** NR RYS.: **4**