


Elewacja południowa

ocieplenie ścian styropianem
gr. 12 cm w technologii BSO

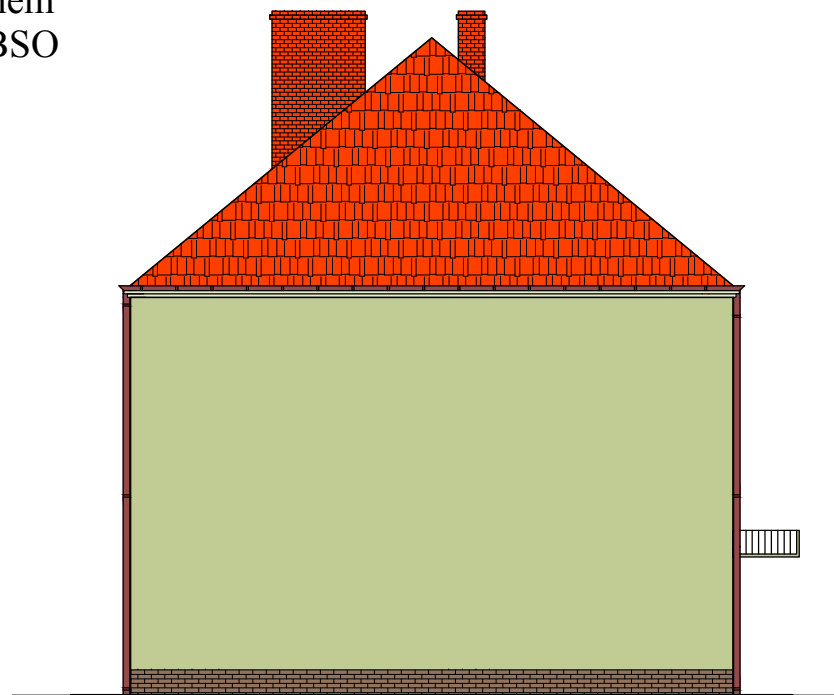




Kolorystyka ścian na wydruku może różnić się barwą od kolorów na wzorniku
Kolorystykę ścian dobierać w oparciu o numerację ze wzornika BAUMIT

Inwentaryzacja fotograficzna



Kolorystyka elewacji wg wzornika BAUMIT:

-  kolor hope 3373 - ściany
-  kolor hope 3377 - kolor uzupełniający (gzyms)
-  kolor family 3111 - cokół

● - okna przeznaczone do wymiany

Cokół oraz ościeża i obramowanie drzwi z płytek
klinkierowych kolor family 3111
Ściany ocieplane styropianem gr. 12 cm

OBIEKT:	Budynek mieszkalny	Rys. nr
TEMAT:	Termomodernizacja ścian zewn.	Skala: 1:100
ADRES:	ul. Asfaltowa 8, Police	
INWESTOR:	ZGKiM Police, ul. Bankowa 18	
PROJEKTOWAŁ:	inż. arch. Izidor Gulczyński upr.nr C-179/52	
OPRACOWAŁ:	Miroslaw Piórkowski upr. nr UAN/N7210/1039/88	