


**Elewacja zachodnia**  
ocieplenie ścian styropianem  
gr. 12 cm w technologii BSO

Kolorystyka ścian na wydruku może różnić się barwą od kolorów na wzorniku  
Kolorystykę ścian dobierać w oparciu o numerację ze wzornika BAUMIT

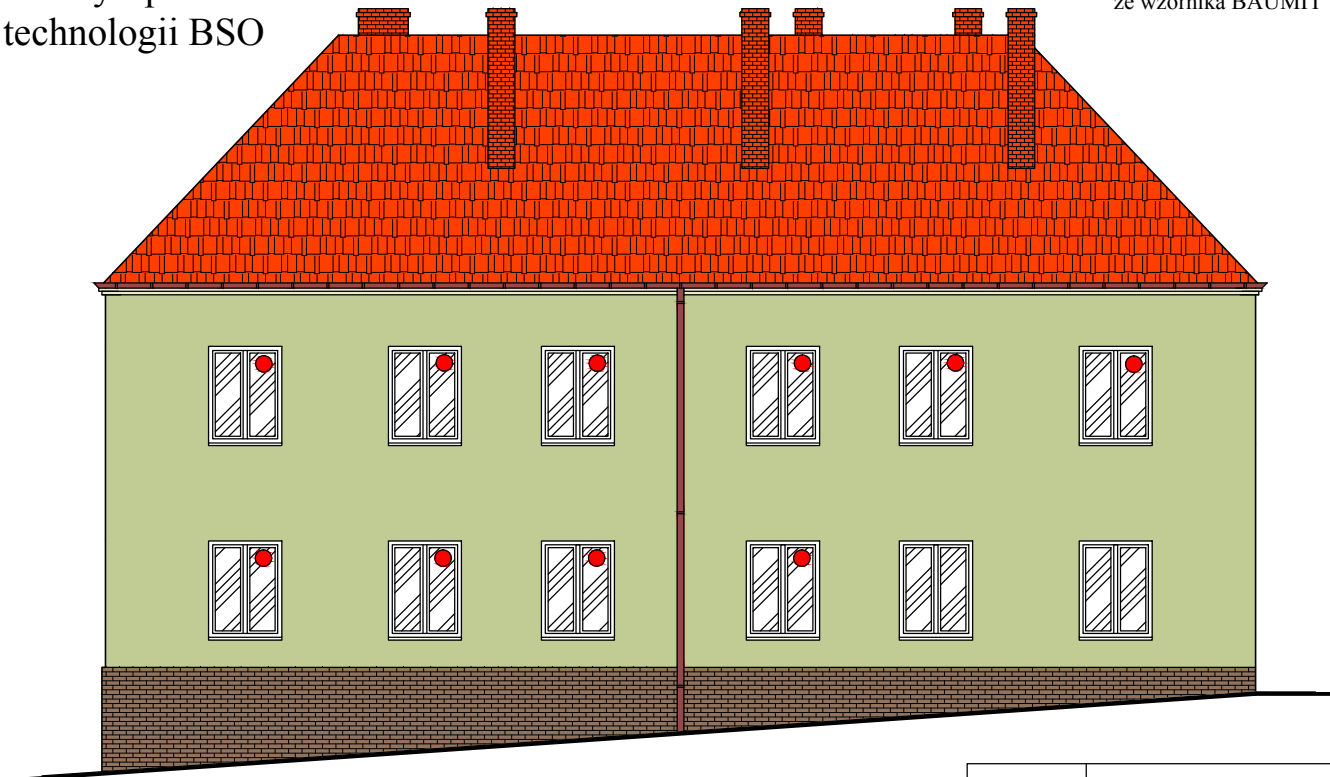

**Inwentaryzacja fotograficzna**



Kolorystyka elewacji wg wzornika BAUMIT:

- kolor hope 3373 - ściany
  - kolor hope 3377 - kolor uzupełniający (gzyms)
  - kolor family 3111 - cokół
  - - okna przeznaczone do wymiany
- Cokół oraz ościeża i obramowanie drzwi z płytek klinkierowych kolor family 3111  
Ściany ocieplane styropianem gr. 12 cm

OBIEKT:	Budynek mieszkalny	Rys. nr
TEMAT:	Termomodernizacja ścian zewn.	Skala: 1:100
ADRES:	ul. Asfaltowa 8, Police	
INWESTOR:	ZGKiM Police, ul. Bankowa 18	
PROJEKTOWAŁ:	inż. arch. Izidor Gulczyński upr.nr C-179/52	
OPRACOWAŁ:	Miroslaw Piórkowski upr. nr UAN/N7210/1039/88	