



Elewacja północna


ocieplenie ścian styropianem gr. 12 cm
w technologii BSO

Inwentaryzacja fotograficzna

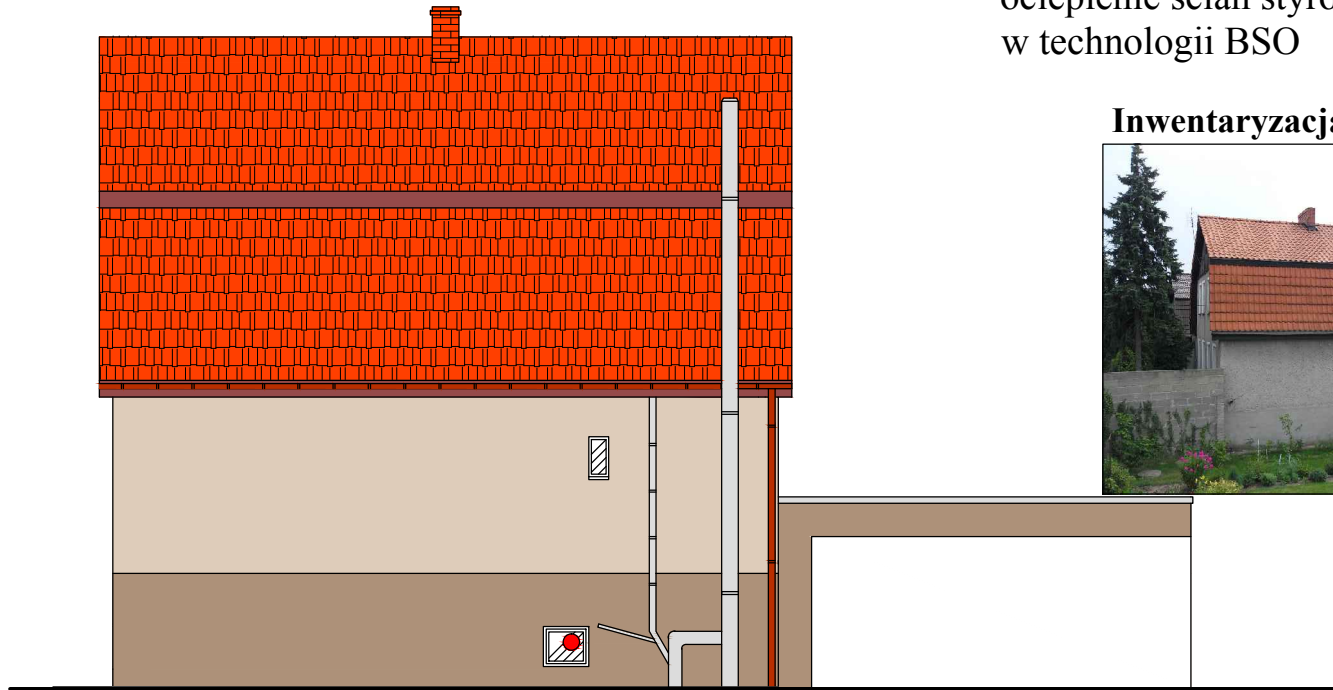

Kolorystyka elewacji wg wzornika BAUMIT:

 kolor rodziny 3117 - ściany

 kolor rodziny 3113 - cokół, gzyms, obr. okien

● - okna i drzwi przeznaczone do wymiany

Kolorystyka ścian na wydruku może różnić się barwą od kolorów na wzorniku
Kolorystykę ścian dobierać w oparciu o numerację ze wzornika BAUMIT

Cokół oraz ościeża i obramowanie drzwi z płytek klinkierowych kolor rodziny 3113

Podbitkę drewnianą z desek pomalować farbą chlorokauczkową w kolorze brązowym

OBIEKT:	Budynek mieszkalny	Rys. nr
TEMAT:	Termomodernizacja ścian zewn.	Skala: 1:100
ADRES:	ul. Asfaltowa 11, Police	
INWESTOR:	ZGKiM Police, ul. Bankowa 18	
PROJEKTOWAŁ:	inż. arch. Izidor Gulczyński upr.nr C-179/52	
OPRACOWAŁ:	Miroslaw Piórkowski upr. nr UAN/N7210/1039/88	