



Elewacja wschodnia


ocieplenie ścian styropianem gr. 12 cm
w technologii BSO


Inwentaryzacja fotograficzna

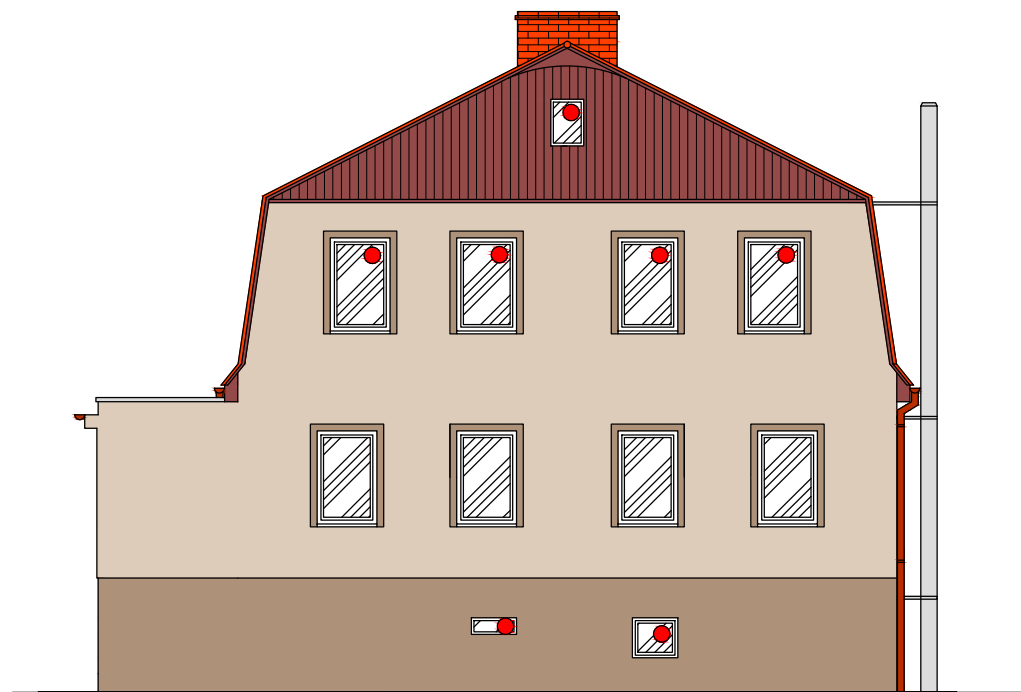

Kolorystyka elewacji wg wzornika BAUMIT:

 kolor rodziny 3117 - ściany

 kolor rodziny 3113 - cokół, gzyms, obr. okien

 - okna i drzwi przeznaczone do wymiany

Cokół oraz ościeża i obramowanie drzwi z płytek
klinkierowych kolor rodziny 3113

Podbitkę drewnianą z desek pomalować farbą
chlorokauczkową w kolorze brązowym

Kolorystyka ścian na wydruku może różnić się
barwą od kolorów na wzorniku
Kolorystykę ścian dobierać w oparciu o numerację
ze wzornika BAUMIT

| | | |
|--------------|--|--------------|
| OBIEKT: | Budynek mieszkalny | Rys. nr |
| TEMAT: | Termomodernizacja ścian zewn. | Skala: 1:100 |
| ADRES: | ul. Asfaltowa 11, Police | |
| INWESTOR: | ZGKiM Police, ul. Bankowa 18 | |
| PROJEKTOWAŁ: | inż. arch. Izidor Gulczyński upr.nr C-179/52 | |
| OPRACOWAŁ: | Miroslaw Piórkowski upr. nr UAN/N7210/1039/88 | |