


## Elewacja wschodnia


ocieplenie ścian styropianem gr. 12 cm  
w technologii BSO

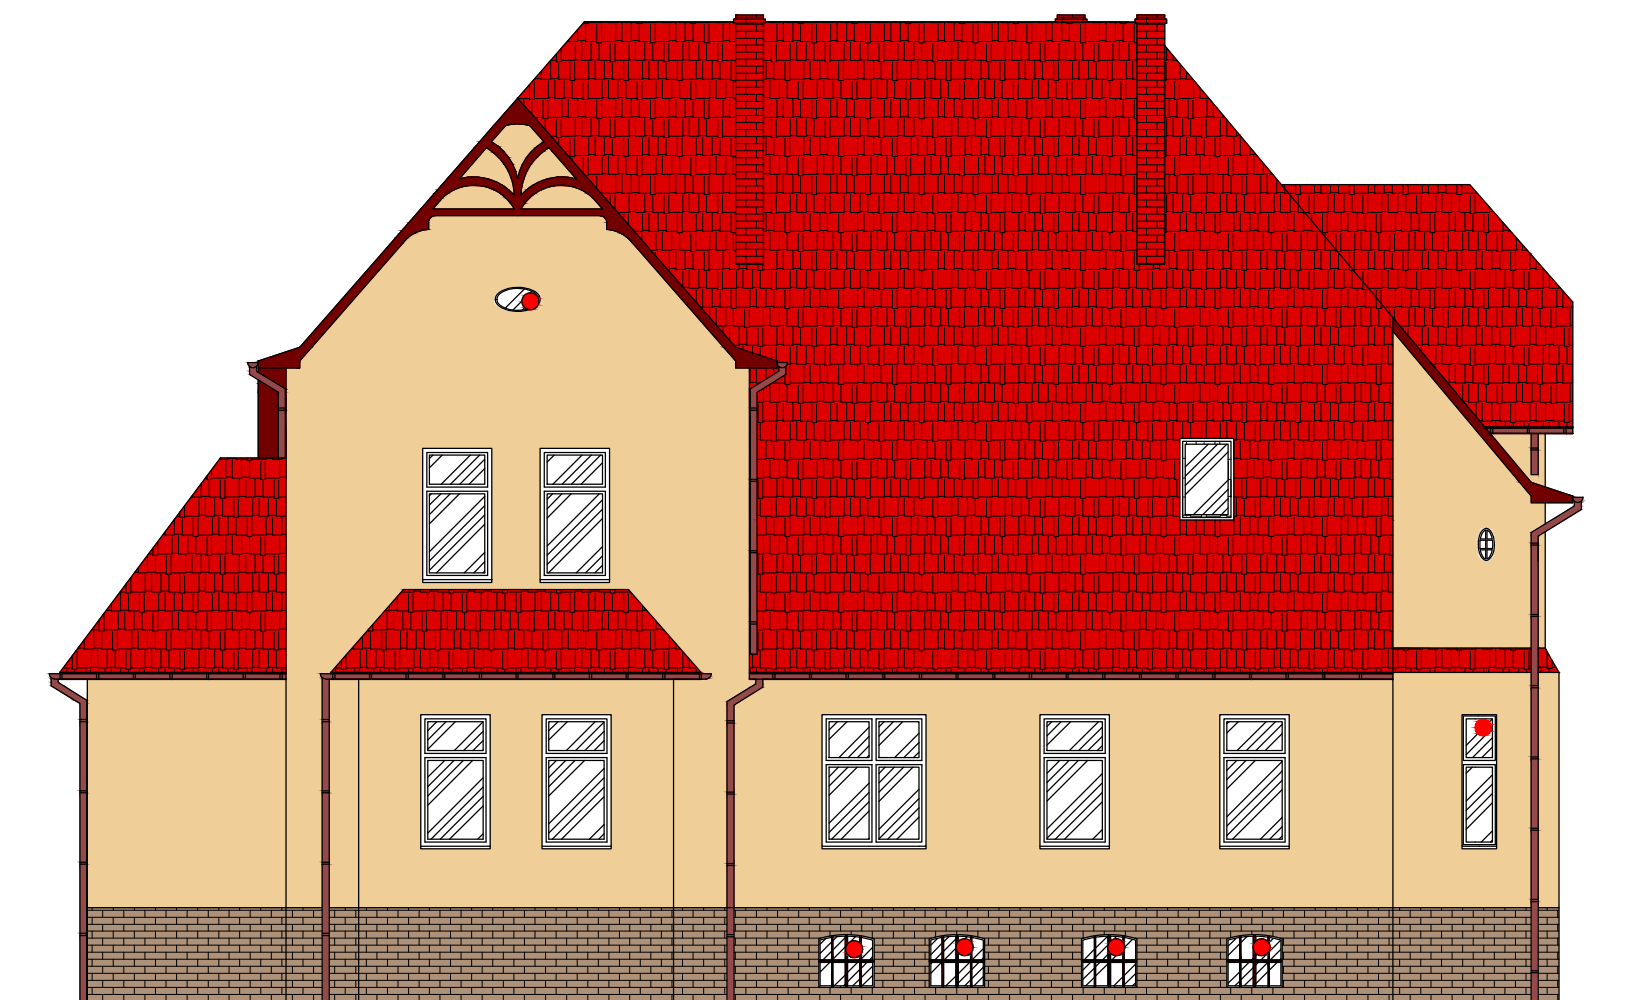


## Inwentaryzacja fotograficzna



Kolorystyka elewacji wg wzornika BAUMIT:

 kolor holiday 3065 - ściany

 kolor family 3113 - cokół

● - okna przeznaczone do wymiany

Cokół oraz ościeża i obramowanie drzwi z płytek  
klinkierowych kolor family 3113

Podbitkę drewnianą z desek pomalować farbą  
chlorokauczkową w kolorze brązowym

Kolorystyka ścian na wydruku może różnić się  
barwą od kolorów na wzorniku  
Kolorystykę ścian dobierać w oparciu o numerację  
ze wzornika BAUMIT

OBIEKT:	Budynek mieszkalny	Rys. nr
TEMAT:	Termomodernizacja ścian zewn.	Skala: 1:100
ADRES:	ul. Asfaltowa 25, Police	
INWESTOR:	ZGKiM Police, ul. Bankowa 18	
PROJEKTOWAŁ:	inż. arch. Izidor Gulczyński upr.nr C-179/52	
OPRACOWAŁ:	Mirosław Piórkowski upr. nr UAN/N7210/1039/88	