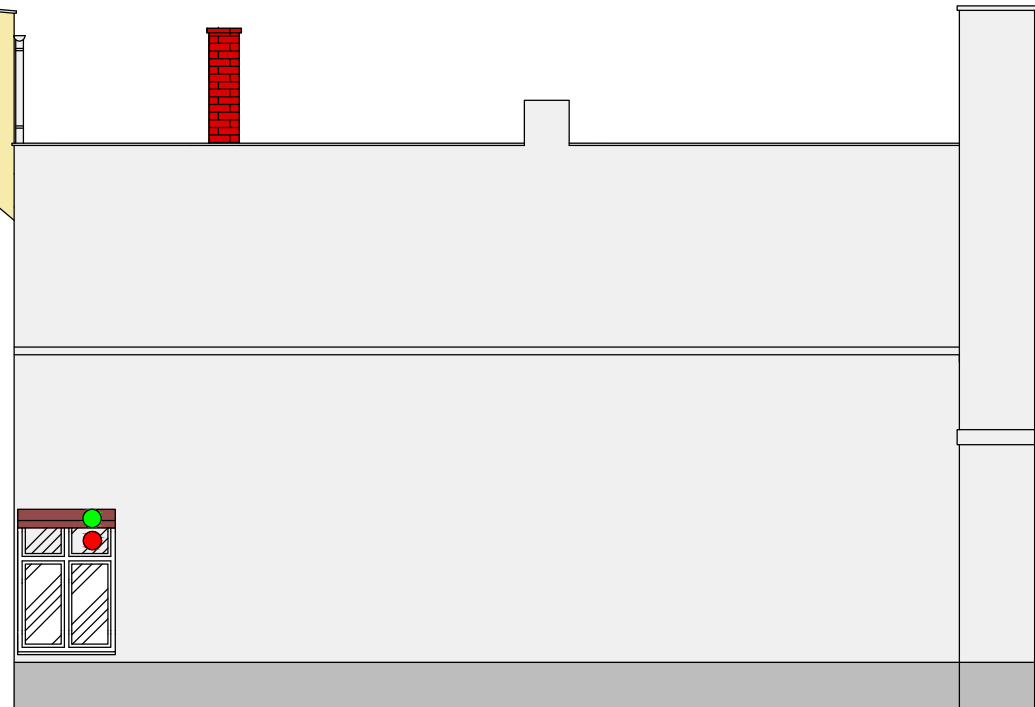

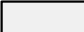





Elewacja północna
ocieplenie ścian styropianem gr. 12 cm
w technologii BSO

Inwentaryzacja fotograficzna



Kolorystyka elewacji wg wzornika BAUMIT:

-  kolor home 3077 - ściany
-  kolor art 3257 - ściana tylna oficyny
-  kolor art 3255 - cokół oficyny (ściana tylna)
-  - okna przeznaczone do wymiany
-  - rolety antywłamaniowe

Cokół z gramoplastu kolor art 3255
Rynny i rury spustowe - z blachy
cynkowo-tytanowej w kolorze naturalnym siwym

Kolorystyka ścian na wydruku może różnić się
barwą od kolorów na wzorniku
Kolorystykę ścian dobierać w oparciu o numerację
ze wzornika BAUMIT

OBIEKT:	Budynek mieszkalny	Rys. nr
TEMAT:	Termomodernizacja ścian zewn.	Skala: 1:100
ADRES:	ul. Kościuszki 5, Police	
INWESTOR:	ZGKiM Police, ul. Bankowa 18	
PROJEKTOWAŁ:	mgr inż. arch. Mikołaj Krajewski upr.nr A/PB/8300/153/83	
OPRACOWAŁ:	Mirosław Piórkowski upr. nr UAN/N7210/1039/88	