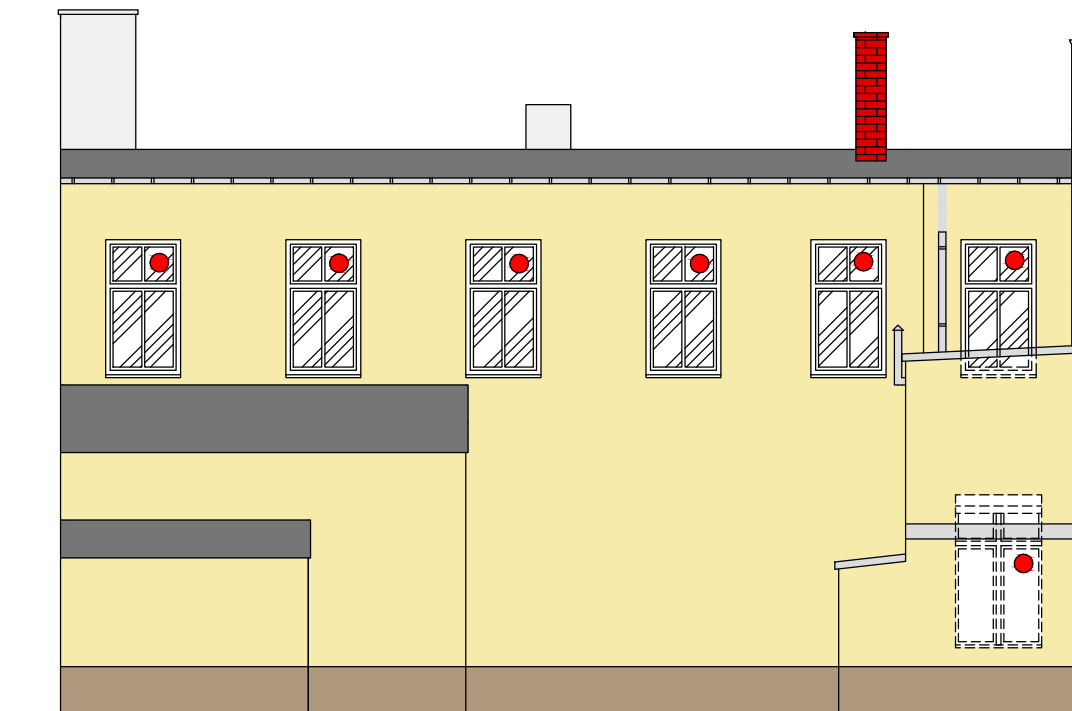
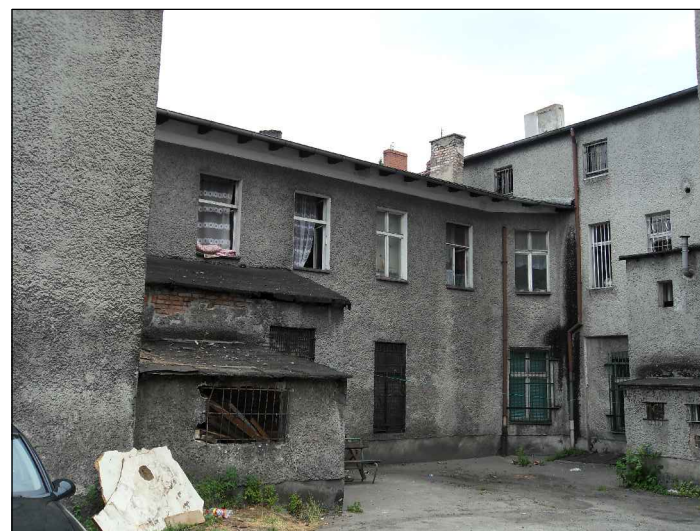


## Elewacja południowa

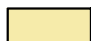
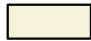

ocieplenie ścian styropianem gr. 12 cm  
w technologii BSO





## Inwentaryzacja fotograficzna



Kolorystyka elewacji wg wzornika BAUMIT:

-  kolor home 3077 - ściany
-  kolor home 3079 - gzyms i zdobienia
-  kolor tradition 3103 - cokół

-  - okna przeznaczone do wymiany
-  - rolety antywłamaniowe

Cokół z gramoplastu kolor tradition 3103  
Rynny i rury spustowe - z blachy  
cynkowo-tytanowej w kolorze naturalnym siwym

Kolorystyka ścian na wydruku może różnić się  
barwą od kolorów na wzorniku  
Kolorystykę ścian dobierać w oparciu o numerację  
ze wzornika BAUMIT

OBIEKT:	Budynek mieszkalny	Rys. nr
TEMAT:	Termomodernizacja ścian zewn.	Skala: 1:100
ADRES:	ul. Kościuszki 5, Police	
INWESTOR:	ZGKiM Police, ul. Bankowa 18	
PROJEKTOWAŁ:	mgr inż. arch. Mikołaj Krajewski upr.nr A/PB/8300/153/83	
OPRACOWAŁ:	Mirosław Piórkowski upr. nr UAN/N7210/1039/88	