


## Elewacja zachodnia

ocieplenie ścian styropianem gr. 12 cm  
w technologii BSO

### Inwentaryzacja fotograficzna

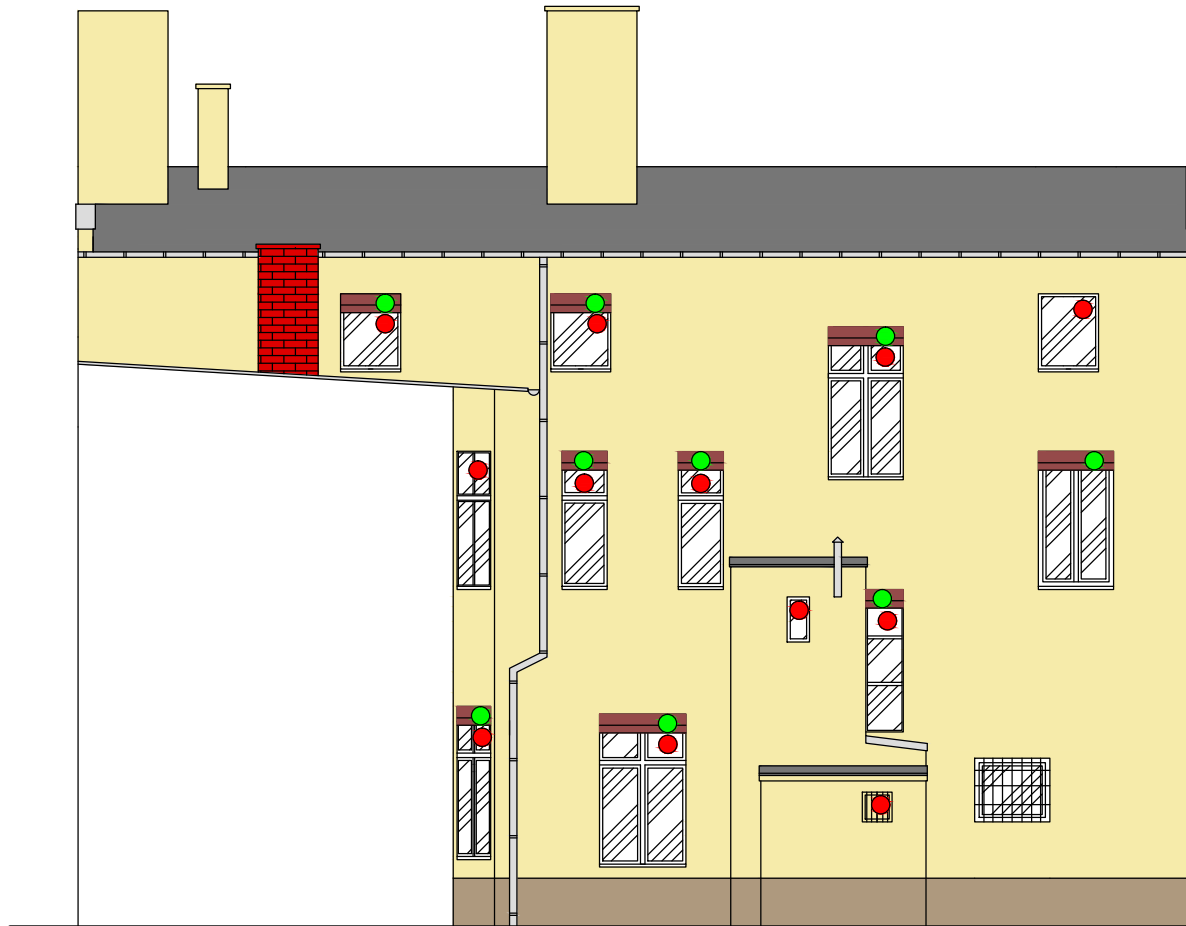

Kolorystyka elewacji wg wzornika BAUMIT:

- kolor home 3077 - ściany
- kolor home 3079 - gzyms i zdobienia
- kolor tradition 3103 - cokół

- - okna przeznaczone do wymiany
- - rolety antywłamaniowe

Cokół z gramoplastu tradition 3103  
Rynny i rury spustowe - z blachy  
cynkowo-tytanowej w kolorze naturalnym siwym

Kolorystyka ścian na wydruku może różnić się  
barwą od kolorów na wzorniku  
Kolorystykę ścian dobierać w oparciu o numerację  
ze wzornika BAUMIT

|              |   |              |
|--------------|---|--------------|
| OBIEKT:      | Budynek mieszkalny  | Rys. nr      |
| TEMAT:       | Termomodernizacja ścian zewn.                               | Skala: 1:100 |
| ADRES:       | ul. Kościuszki 5, Police                                    |              |
| INWESTOR:    | ZGKiM Police, ul. Bankowa 18                                |              |
| PROJEKTOWAŁ: | mgr inż. arch. Mikołaj Krajewski<br>upr.nr A/PB/8300/153/83 |              |
| OPRACOWAŁ:   | Miroslaw Piorkowski<br>upr. nr UAN/N7210/1039/88            |              |