


## Elewacja północna

ocieplenie ścian styropianem gr. 12 cm  
w technologii BSO

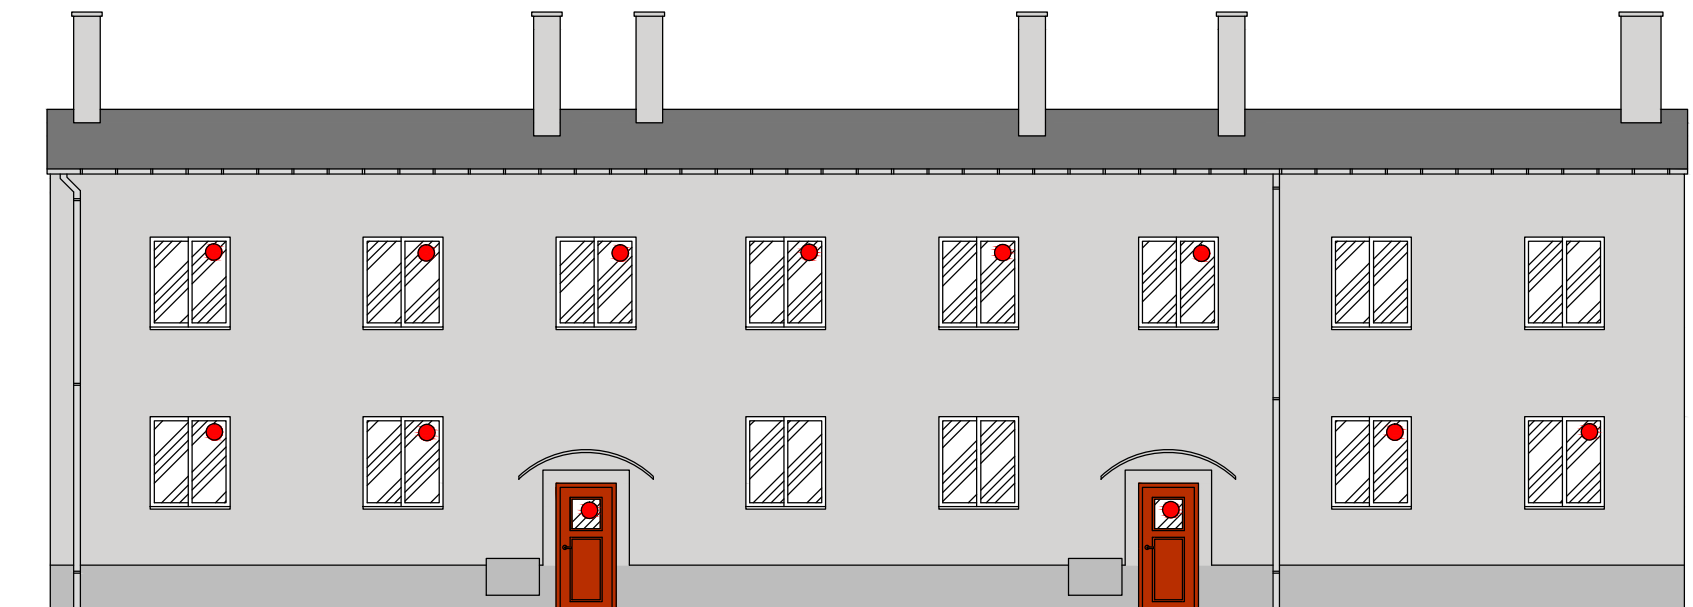



## Inwentaryzacja fotograficzna




Kolorystyka ścian na wydruku może różnić się  
barwą od kolorów na wzorniku  
Kolorystykę ścian dobierać w oparciu o numerację  
ze wzornika BAUMIT

Kolorystyka elewacji wg wzornika BAUMIT:

 kolor art 3257 - ściany

 kolor art 3255 - cokół

 - okna i drzwi przeznaczone do wymiany

Cokół oraz ościeża i obramowanie drzwi z  
gramoplastu kolor art 3255

Ściany ocieplane styropianem gr. 12 cm

|              |  |              |
|--------------|--|--------------|
| OBIEKT:      | Budynek mieszkalny                               | Rys. nr      |
| TEMAT:       | Termomodernizacja ścian zewn.                    | Skala: 1:100 |
| ADRES:       | ul. Kościuszki 7a-7b, Police                     |              |
| INWESTOR:    | ZGKiM Police, ul. Bankowa 18                     |              |
| PROJEKTOWAŁ: | inż. arch. Izidor Gulczyński<br>upr.nr C-179/52  |              |
| OPRACOWAŁ:   | Miroslaw Piórkowski<br>upr. nr UAN/N7210/1039/88 |              |