


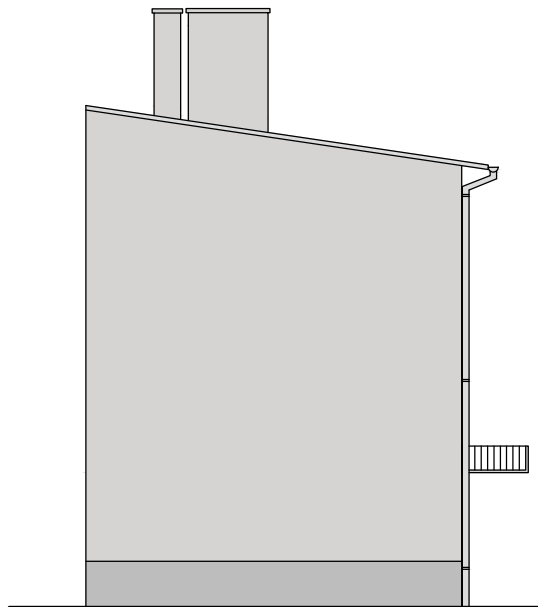

Elewacja wschodnia

ocieplenie ścian styropianem gr. 12 cm
w technologii BSO



Kolorystyka elewacji wg wzornika BAUMIT:

 kolor art 3257 - ściany

 kolor art 3255 - cokół

● - okna i drzwi przeznaczone do wymiany

Cokół oraz ościeża i obramowanie drzwi z
gramoplastu kolor art 3255

Ściany ocieplane styropianem gr. 12 cm

Kolorystyka ścian na wydruku może różnić się
barwą od kolorów na wzorniku
Kolorystykę ścian dobierać w oparciu o numerację
ze wzornika BAUMIT

Inwentaryzacja fotograficzna



OBIEKT:	Budynek mieszkalny	Rys. nr
TEMAT:	Termomodernizacja ścian zewn.	Skala: 1:100
ADRES:	ul. Kościuszki 7a-7b, Police	
INWESTOR:	ZGKiM Police, ul. Bankowa 18	
PROJEKTOWAŁ:	inż. arch. Izydor Gulczyński upr.nr C-179/52	
OPRACOWAŁ:	Miroslaw Piórkowski upr. nr UAN/N7210/1039/88	