## Legenda:

② - istniejące drzwi drewniane do wymiany na nowe drzwi stalowe ppoż. o klasie odporności ogniowej EI 30, szer. 90 cm

③ - istniejące drzwi drewniane do wymiany na nowe drzwi stalowe ppoż. o klasie odporności ogniowej EI 15, szer. 90 cm

④ - nowe drzwi stalowe ppoż. o klasie odporności ogniowej EI 30 funkcją dymoszczelności, szer. 90 cm

⑤ - istniejące drzwi drewniane do wymiany na drzwi drewniane z odzysku ze strychu

⑥ - istniejące drzwi drewniane do przełożenia

# Rzut poddasza 1:50

15.03.2011

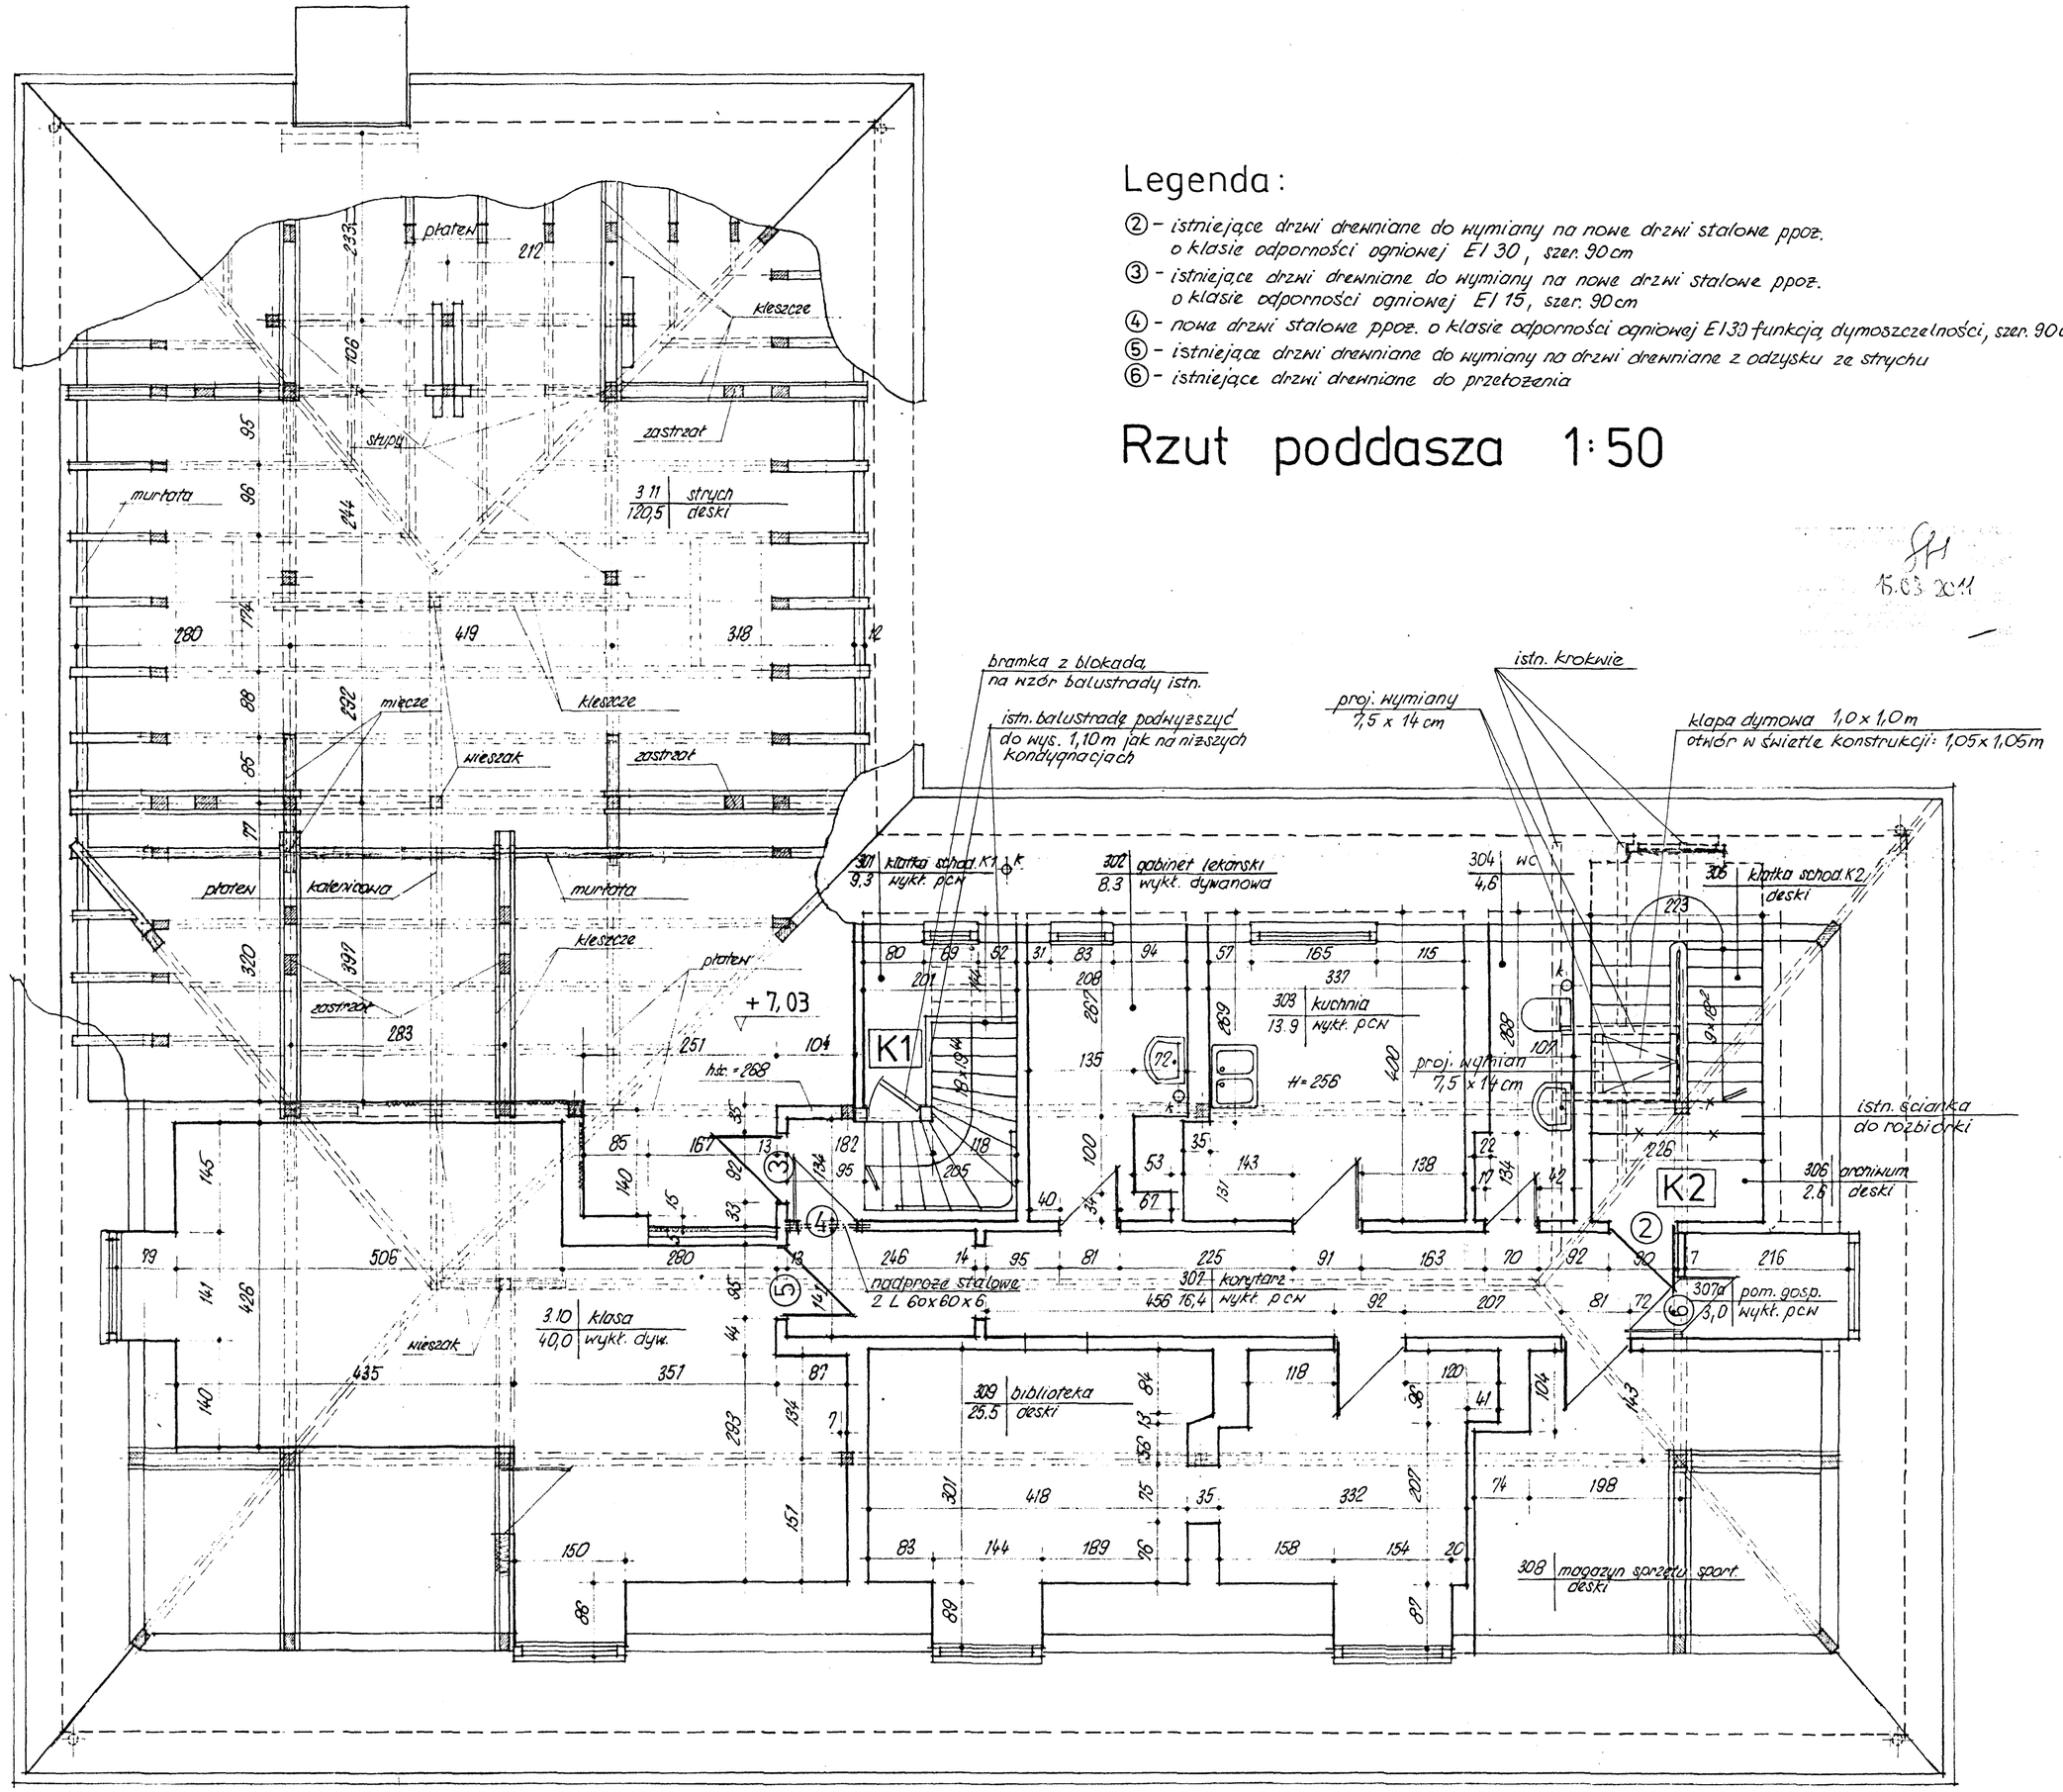


| Projekt remontu korytarza poddasza i klatek schodowych w budynku Szkoły Podstawowej Nr 2 przy ul. Cisowej 2 w Policach | | |
|---|---|---|
| Branża | Budowlana | 03.2011 |
| Tytuł rys. | **Rzut poddasza 1:50** | 3 |
| Projektant | mgr inż. Adam Kojat upr. nr 95/Sz/79 | |