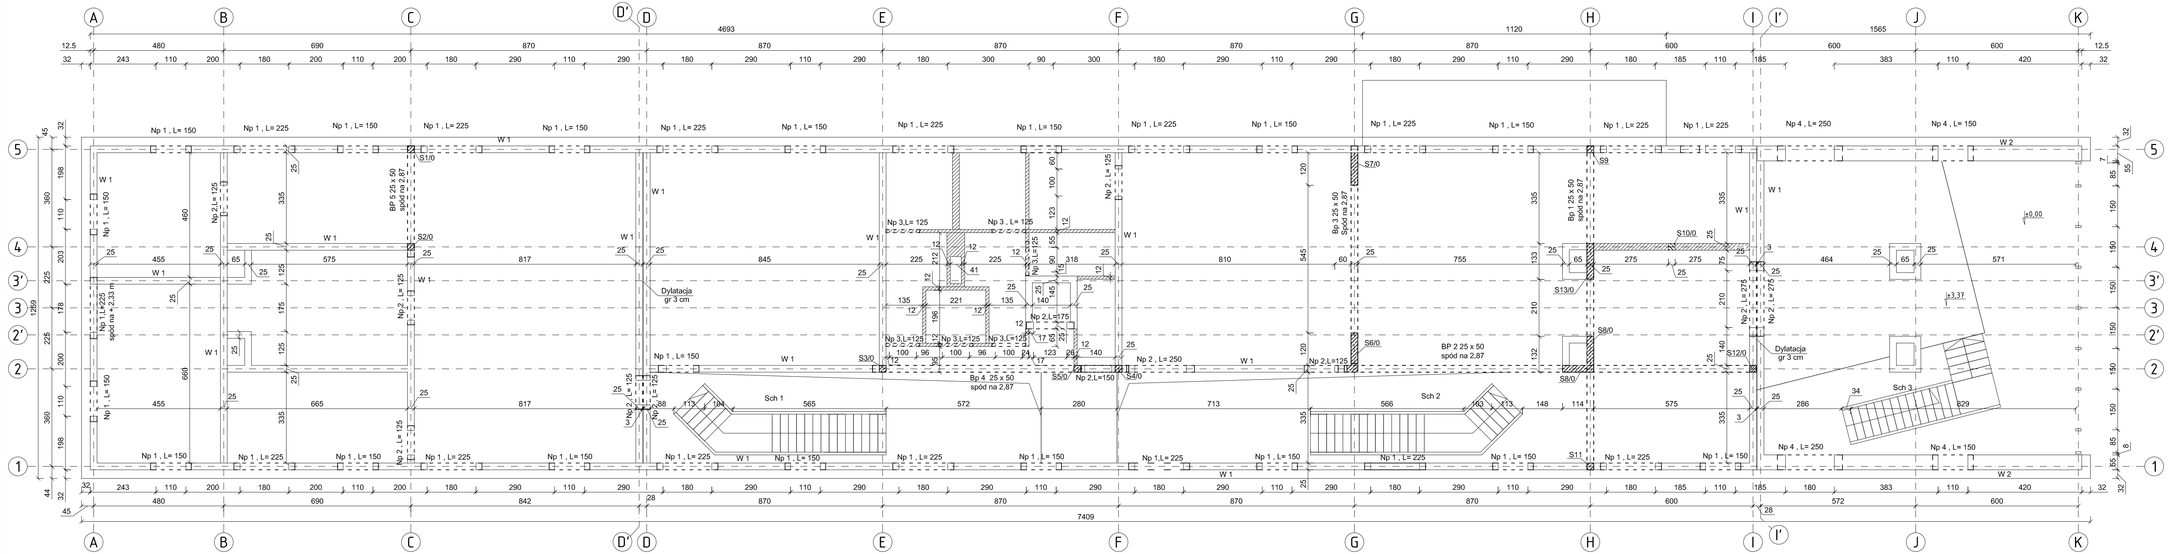

Np 1 - Nadproże łukowe z cegły pełnej
Np 2 - Nadproże prefabrykowane Porotherm 23,8 lub 2x nadproże typu "L"
Np 3 - Nadproże prefabrykowane Porotherm 11,5 lub nadproże typu "L"
Np 4 - Nadproże łukowe z cegły pełnej gr 55 cm
BP - podciąg żelbetowy
W - wieniec żelbetowy
S - Słup żelbetowy
Sch - Schody żelbetowe

- Poziom odniesienia ± 0,00 = 15,20 m n.p.m.
- Poziom góry stropu + 3,37 m = 18,57 m n.p.m.
- Beton C25/30 wg PN-EN 206-1
- Stal (#) AIII (RB 500W)
  (Ø) A I (St3S-b)
- Otulenie : Cnom= 30 mm
- Rzędna spodu nadproży wg opracowania architektonicznego

- Sciany oddylatowane od stropu. Grubość dylatacji 3 cm

Zestawienie nadproży parteru

Typ	Szerokość [cm]	Długość [cm]	Ilość szt.
1	25	150	18
		225	15
2	23,8	125	7
		150	2
		175	1
		250	1
		275	2
3	11,5	125	6
4	55	150	2
		250	2

mxL4 architekci

BIAŁEK MAKSYMIUK SZPARADOWSKI
MXL4 architekci
PL70-533 Szczecin, Rynek Nowy 7
tel/fax 091 4884 364
mxl4@mxl4.com www.mxl4.com

PROJEKTANT mgr inż. Daniel Kisała w/ uprawnień ZAP/0003/POOK/08	PODPIS
SPRAWDZAŁ mgr inż. Szymon Odejna	PODPIS
OPRACOWAŁ	PODPIS
OPRACOWAŁ	PODPIS

TYTUŁ PROJEKTU BUDOWLANEGO
TRANSGRANICZNY OŚRODEK EDUKACJI EKOLOGICZNEJ w ŻALESIU
gm. POLICE
na działkach 535/2

INWESTOR
GMINA POLICE
ul.Stefana Batorego 3 72-010 Police

BRANŻA
KONSTRUKCJA

STADIUM PROJEKTU projekt wykonawczy | DATA 07/2009

TYTUŁ RYSUNKU
Rzut konstrukcyjny parteru.
Nadproża i podciągi

NR RYSUNKU PW.K/04 | SKALA 1:100