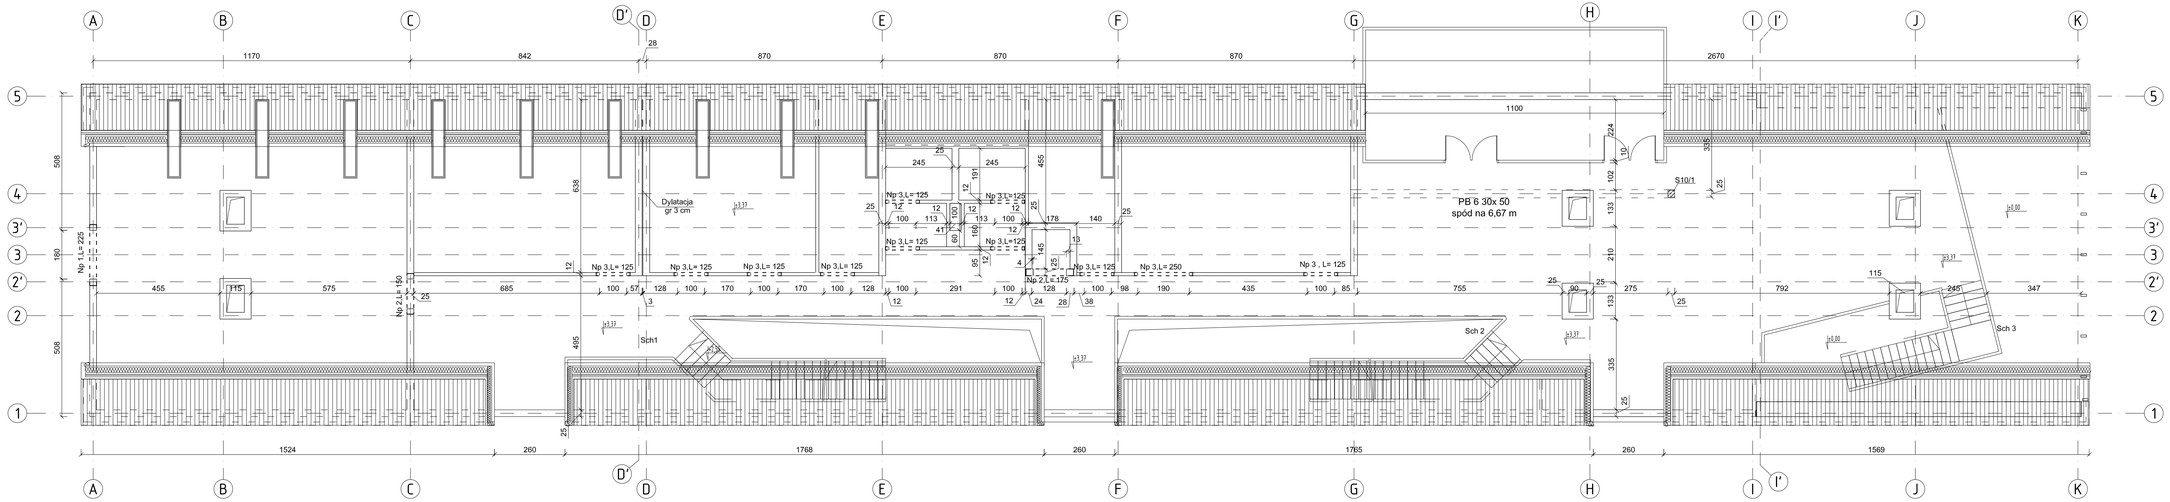

Np 1 - Nadproże łukowe z cegły pełnej
Np 2 - Nadproże prefabrykowane Porotherm 23,8 lub nadproże typu "L"
Np 3 - Nadproże prefabrykowane Porotherm 11,5 lub nadproże typu "L"
BP - podciąg żelbetowy
S - Słup żelbetowy
Sch - Schody żelbetowe

- Poziom odniesienia ± 0,00 = 15,20 m n.p.m.
- Beton C25/30 wg PN-EN 206-1
- Stal (#) AIII (RB 500W)
  (Ø) A I (St3S-b)
- Otulenie : Cnom= 30 mm
- Rzędna spodu nadproży wg opracowania architektonicznego

Zestawienie nadproży poddasza

Typ	Szerokość [cm]	Długość [cm]	Ilość szt.
1	25	225	1
2	23,8	150	1
		175	1
3	11,5	125	10

mxl4 architekci

BIAŁEK MAKSYMIUK SZPARADOWSKI
MXL4 architekci
PL70-533 Szczecin, Rynek Nowy 7
tel/fax 091 4884 364
mxl4@mxl4.com www.mxl4.com

PROJEKTANT mgr inż. Daniel Kisała
nr uprawnień ZAP/0003/POOK/08 PODPIS

OPRACOWAŁA mgr inż. Szymon Ociepa PODPIS

SPRAWDZIŁA PODPIS

TYTUŁ PROJEKTU
TRANSGRANICZNY OŚRODEK EDUKACJI EKOLOGICZNEJ w ZALESIU
gm. POLICE
na działkach 535/2

INWESTOR GMINA POLICE
ul.Stefana Batorego 3 72-010 Police

BRANŻA KONSTRUKCJA

STADIUM PROJEKTU projekt budowlany DATA 07/2009

TYTUŁ RYSUNKU
Rzut konstrukcyjny poddasza.
Nadproża i podciągi.

NR RYSUNKU PB.K/05 SKALA 1:100