Szafka ZKP przy stacji transformatorowej
według opracowania ENEA

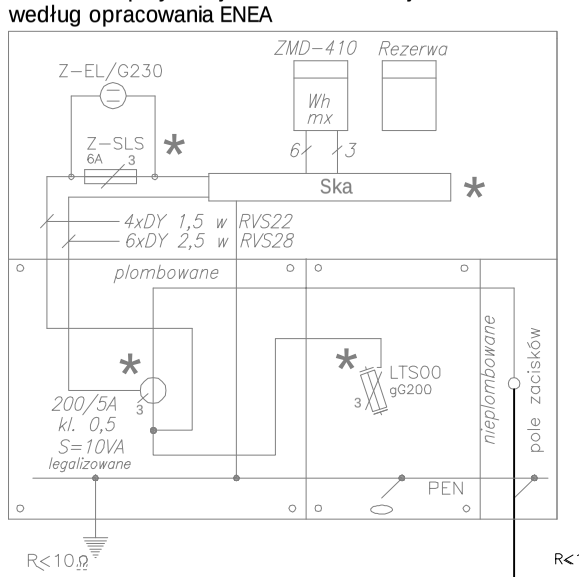

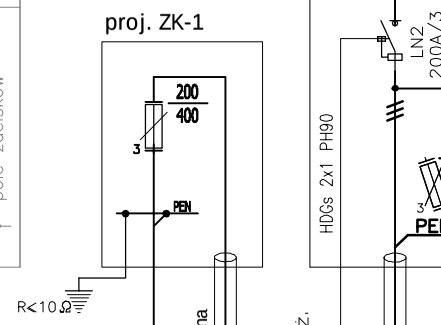

proj. kabel YAKY 4x150
L=138m

rura ochronna

W/G p.poż.

proj. kabel YAKY 4x150
L=4m

zał. pompy
L=210m

proj. kabel YKY 3x2,5
L=210m

proj. kabel YAKY 4x150
L=190m

proj. kabel YKY 4x10
L=50m

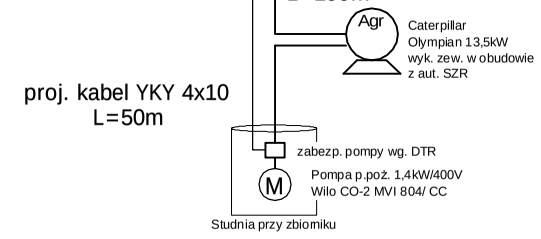

Rozdzielnia główna - RG

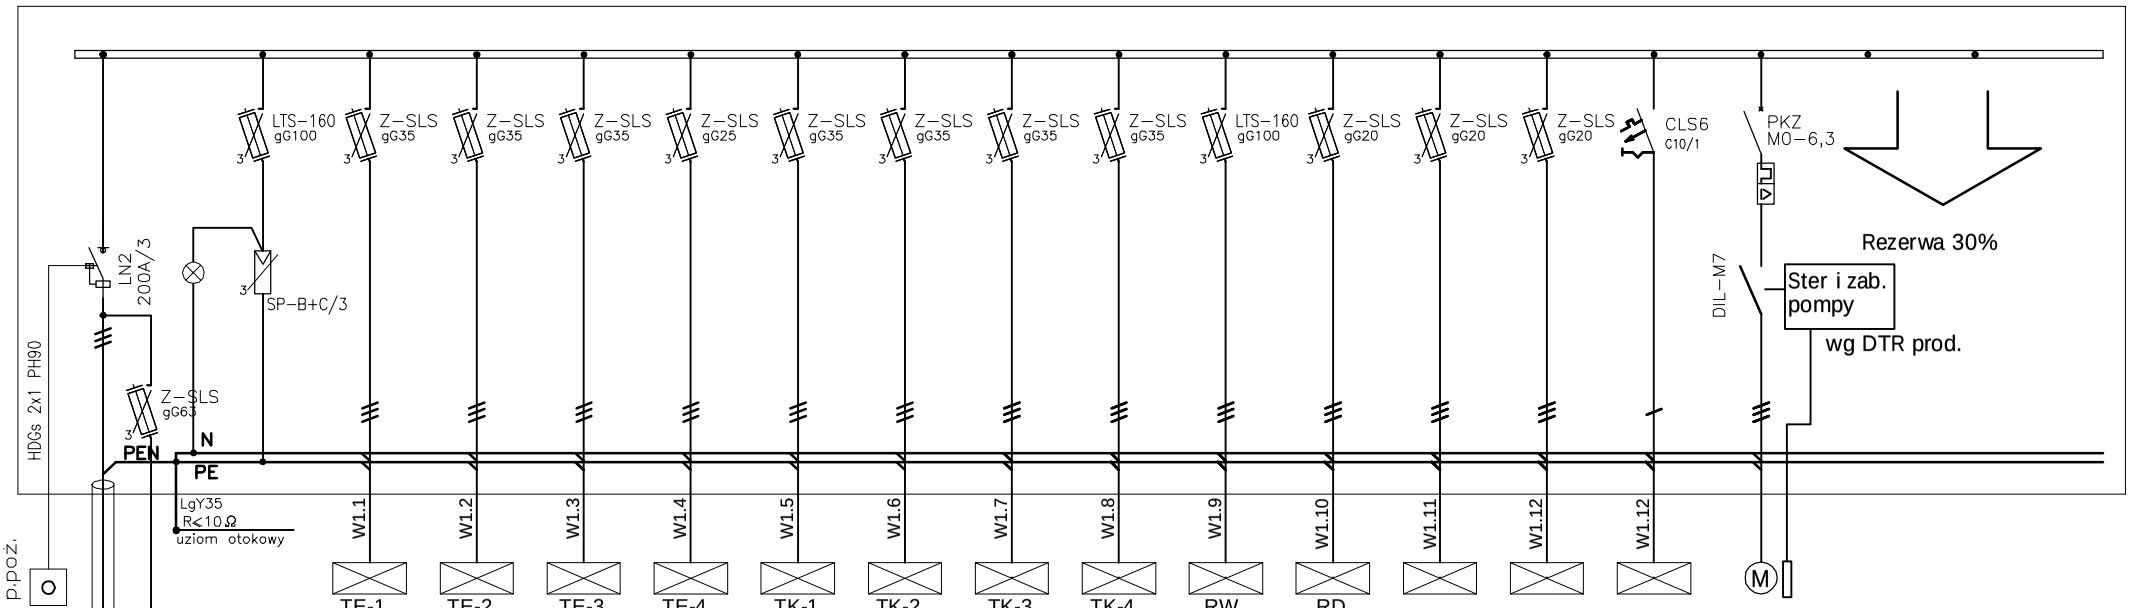

RG/p.poż	RG/1	RG/2	RG/3	RG/4	RG/5	RG/6	RG/7	RG/8	RG/9	RG/10	RG/11	RG/12	RG/13	RG/P	RG/R
rozdzielnica	rozdzielnica	rozdzielnica	rozdzielnica	rozdzielnica	rozdzielnica	rozdzielnica	rozdzielnica	rozdzielnica	rozdzielnica	rozdzielnica	rozdzielnica	rozdzielnica	oczyszczalnia	pompa	rezerwa
pompy	oświetlenia	oświetlenia	oświetlenia	oświetlenia	obwodów	obwodów	obwodów	obwodów	wentylacji	dźwigu	pompy	dodatkowego	ścieków	głębinowa	
p.poż	gniazd	gniazd	gniazd	gniazd	dedykowanych	dedykowanych	dedykowanych	dedykowanych			ciepła	źródła			
												ciepła			
YKY 5x16	YDYżo 5x10	YDYżo 5x10	YDYżo 5x10	YDYżo 5x10	YDYżo 5x10	YDYżo 5x10	YDYżo 5x10	YDYżo 5x10	YKYżo 5x35	YDY 5x6	YDY 5x6	YDY 5x6	YKY 3x2.5	YKY 5x10 +YKY 3x2.5	
18,5kW	19,5kW	19,5kW	19,5kW	19,5kW	13kW	13kW	13kW	13kW	85kW	3kW	10,5kW	9,5kW	1kW	2,2kW	

Rozdzielnica oraz wyposażenie firmy
Moeller Electric grupa Eaton
ON-2/1950

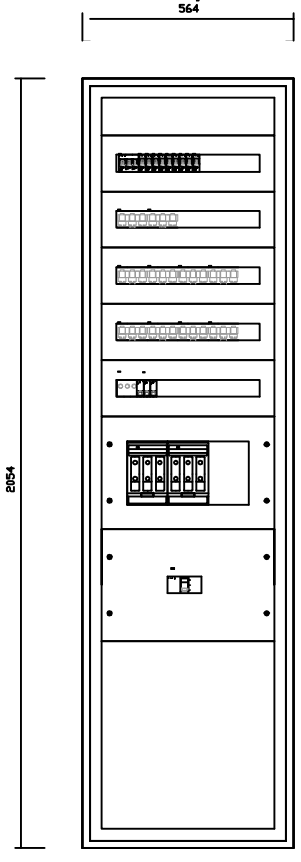

Ochrona przeciwporażeniowa przez samoczynne wyłączenie zasilania

Układ sieci TN-C-S

mxl4 architekci
www.mxl4.com

BIAŁEK MAKSYMIUK SZPARADOWSKI
MXL4 architekci
PL70-533 Szczecin, Rynek Nowy 7
tel/fax 091 4884 364
mxl4@mxl4.com

PROJEKTANT: mgr inż. Norbert Wszytko upr. bud. 11/Sz/2001	PODPIS
SPRAWDZAJĄCY: mgr inż. Szymon Woyke upr. bud. 183/Sz/2002	PODPIS
OPRACOWAŁ: mgr inż. Mariusz Piątkowski	PODPIS
OPRACOWAŁ:	PODPIS

PRZEDMIOT INWESTYCJI:
TRANSGRANICZNY OŚRODEK EDUKACJI EKOLOGICZNEJ w ZALESIU
gm. POLICE
na działkach 535/2

INWESTOR: GMINA POLICE
ul.Stefana Batorego 3 72-010 Police

BRANŻA: ELEKTRYCZNA

STADIUM PROJEKTU	DATA
projekt budowlany	07/2011

TYTUŁ RYSUNKU:
Schemat zasilania budynku
Schemat rozdzielni głównej RG

NR RYSUNKU	SKALA
PW.E/02z	-