


SEGMENT DACHU 1:50
(9szt. + 1szt. z otworem na drzwi)

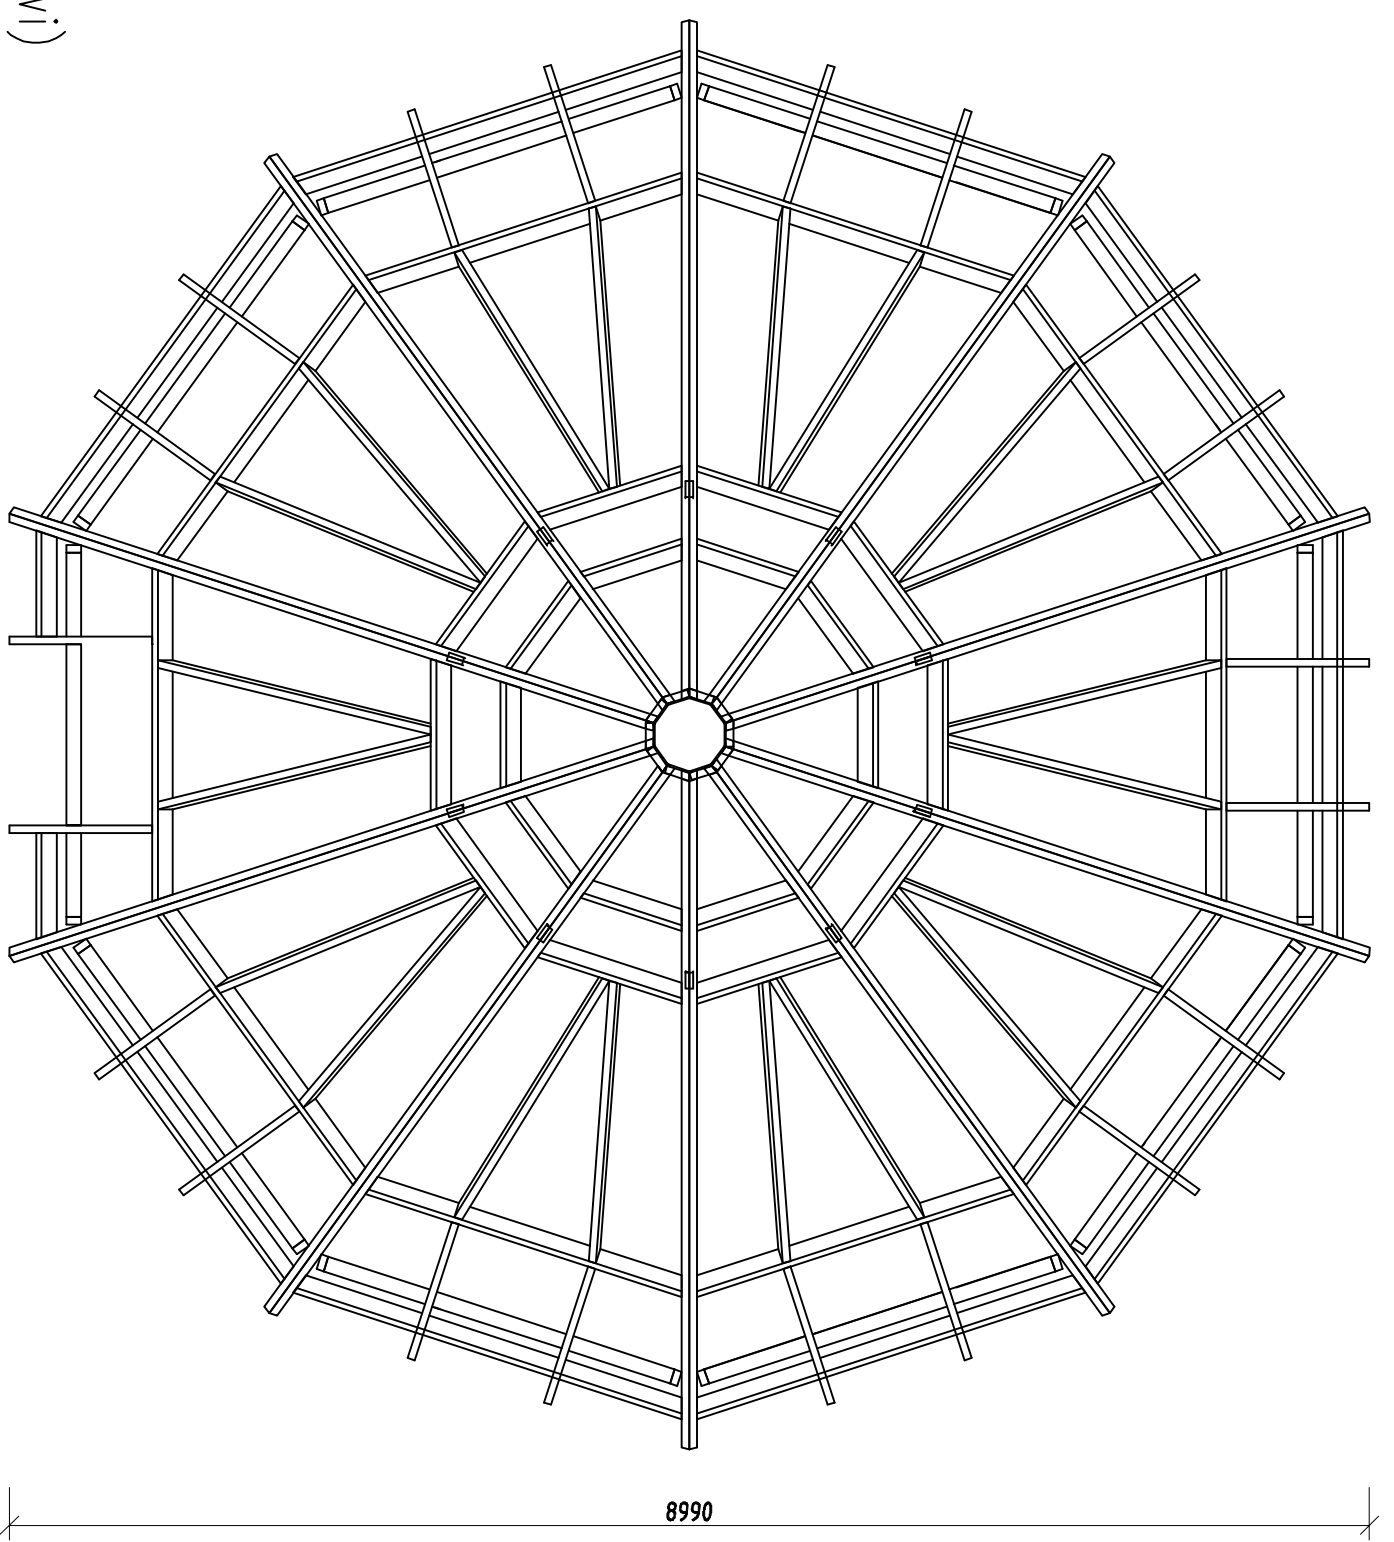

RZUT DACHU 1:50

- DREWNO C24
 SŁUPKI, PODWALINY 5x10cm
 OCZEP, ŚCIAN 10x10cm
 KROKWI NAROŻNE 15x5cm (FAZOWANE JEDNOSTRONNIE)
 KROKWI I WYMIAŃY 5x14cm
 ZABEZPIECZENIE PRZECIWRZYBIICZNE: FUNGOSIL NW-2
 ZABEZPIECZENIE POŻAROWE: FOBOS 2M DO GRANIC NRO (NIEROZ-
 PRZESTRZENIANIA OGNIĄ)

- ELEMENTY STALOWE:
 -W POZIOMIE +2,30m ŚCIĄG OBWODOWY: LINKA ϕ 10mm
 ZE SRUBAMI RZYMSKIMI (RUROWYMI) PRZECHODZĄCA PRZYZ KROKWI
 -W POZIOMACH +4,40 i +5,40 STALOWE PIERSCIENIE WAŻĄCE ZE
 SOBĄ KROKWI W POZIOMIE WIERZCHOŁKA I W POZIOMIE JEŃEK
 (BLACHA OCYNK. gr.8mm,WYGIĘTA W PIERSCIENI ZE SPAWANYMI
 DO NIEJ BLACHAMI POPRZECZNYMI DO MOCOWANIA DREWNA)

DOMEK GRILLOWY ul.Łeśna15, dz.nr 1097, Trzebież Szczecińska	
FAZA	PROJEKT BUDOWLANO-WYKONAWCZY
RYSUNEK	RZUT DACHU
PROJEKTOWAŁ mgr inż Andrzej Zbikowski	53/Sz/01
SZCZECIN , MARZEC 2011	1:50
	RYS K4