


- tynk zewnętrzny
- ścianka murowana osłonowa gr. 12cm
- styropian gr.5 cm
- ściana murowana z cegły kratówki gr.25cm
- tynk wewnętrzny

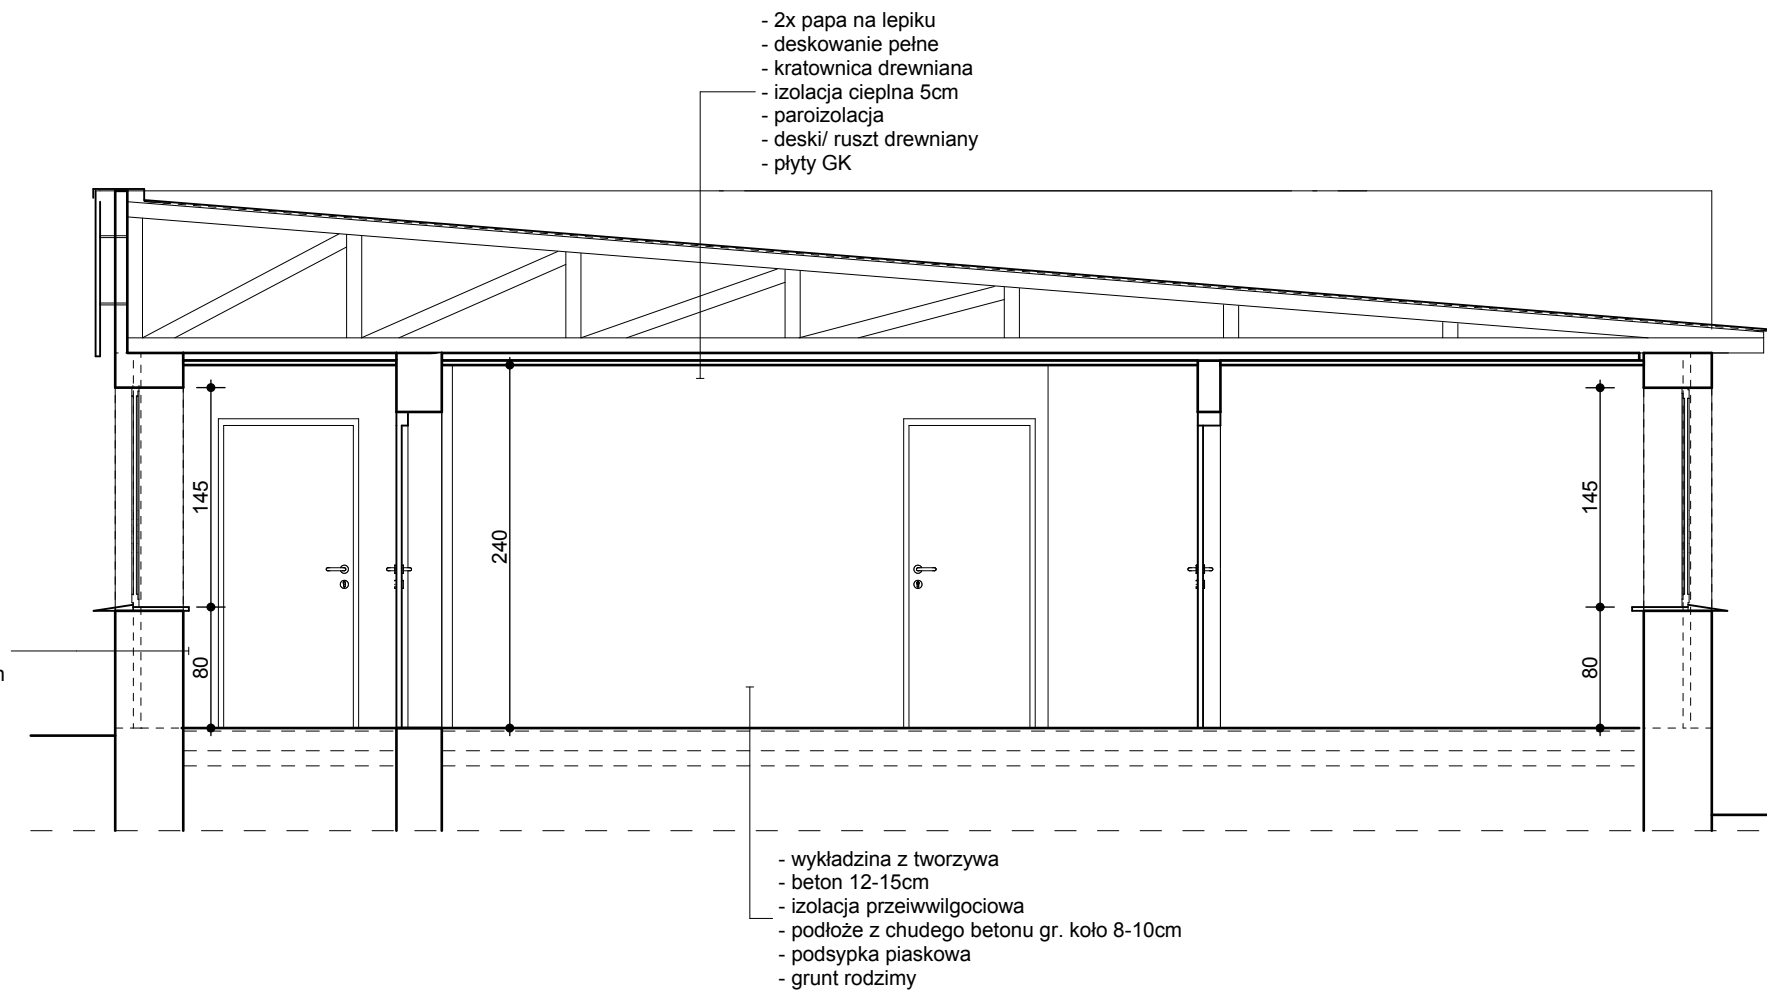

PRZEKRÓJ A-A - inwentaryzacja

DOMEK LETNISKOWY NR 6

INWESTYCJA: Remont i przebudowa 5 domków letniskowych w ośrodku OSiR w Trzebieży
 ADRES: ul. Leśna 15, 72-020 Trzebież, gmina Police
 dz. nr geod. 46/1, 46/2 obręb 2 Trzebież
 INWESTOR: Ośrodek Sportu i Rekreacji, 72-010 Police, ul. Siedlecka 2B

	OPRACOWALI:	nr upr.	podpisy
ARCHITEKTURA opracował:	mgr inż. arch. Miłosz STACHERA	11/ZPOIA/2005	
ARCHITEKTURA opracował:	mgr inż. arch. Anna BO CZAR		

	DATA:	03.2011
	SKALA:	1:50
	NR RYS.:	3