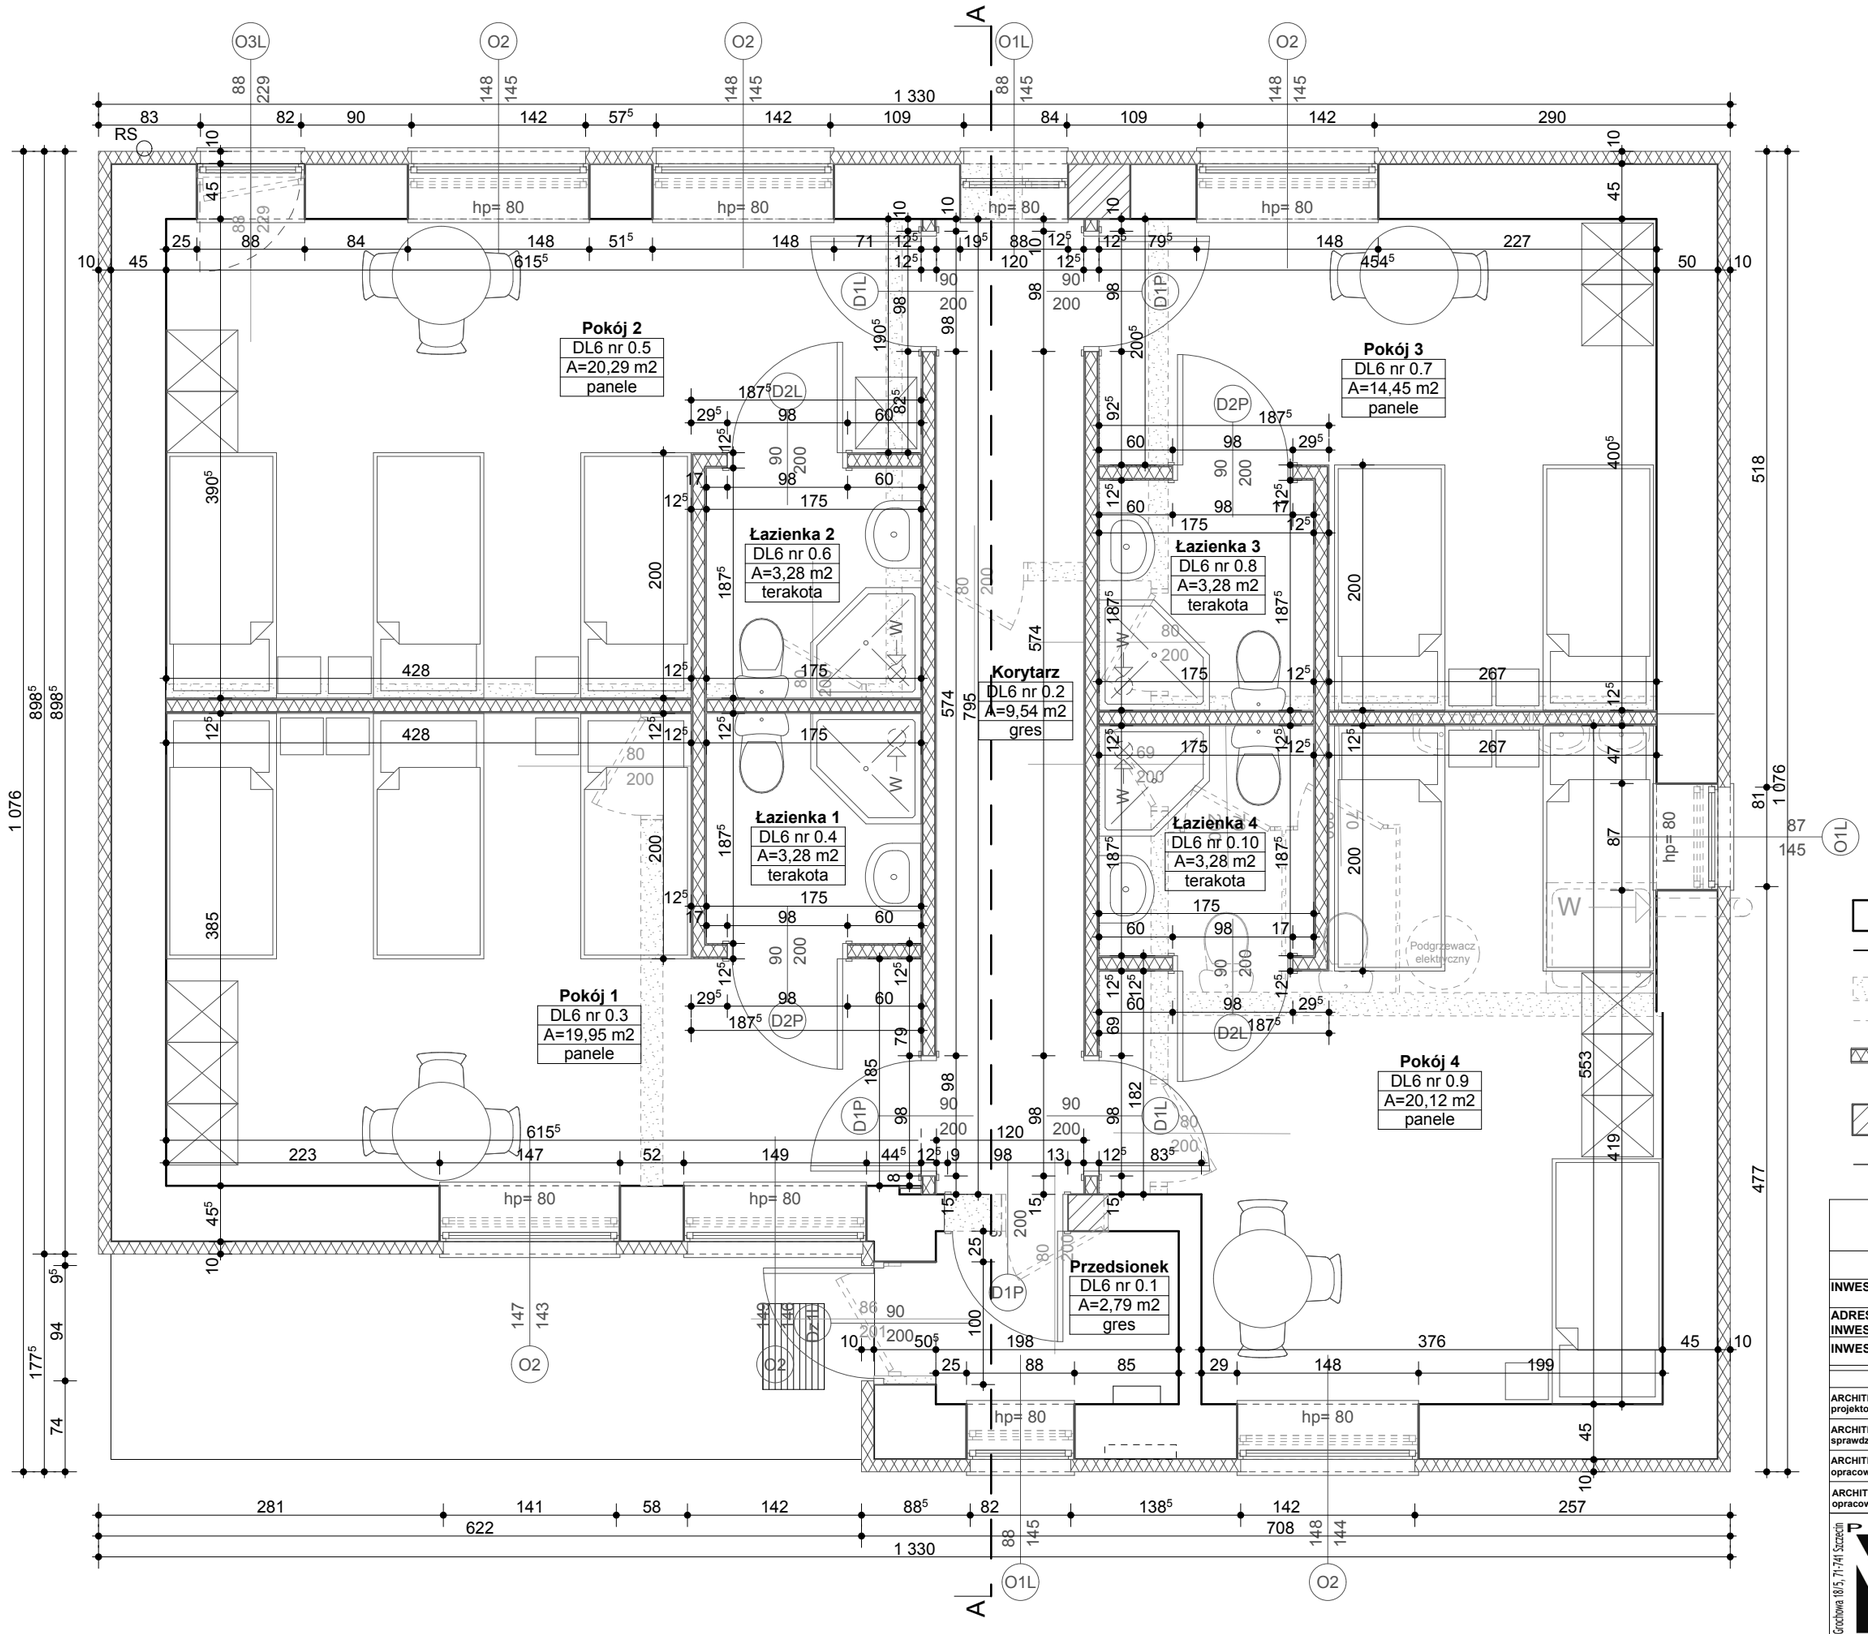

ściana istniejąca

elementy istniejące

ściana do rozbiórki

elementy do likwidacji

ściana projektowana gr.12,5 cm w systemie ścian kartonowo-gipsowych na ruszcie metalowym

ściana projektowana murowana z cegły kratówki

elementy projektowane

RZUT PRZYZIEMIA - projekt

DOMEK LETNISKOWY NR 6

INWESTYCJA:	Remont i przebudowa 5 domków letniskowych w ośrodku OSiR w Trzebieży
ADRES INWESTYCJI:	ul. Leśna 15, 72-020 Trzebież, gmina Police dz. nr geod. 46/1, 46/2 obręb 2 Trzebież
INWESTOR :	Ośrodek Sportu i Rekreacji, 72-010 Police, ul. Siedlecka 2B

	OPRACOWALI:	nr upr.	podpisy
ARCHITEKTURA projektował:	mgr inż. arch. Miłosz STACHERA	11/ZPOIA/2005	
ARCHITEKTURA sprawdził	mgr inż. arch. Marta WŁOSEK	14/ZPOIA/OKK/2008	
ARCHITEKTURA opracował	mgr inż. arch. Przemysław WŁOSEK		
ARCHITEKTURA opracował	mgr inż. arch. Anna BOCZAR		

PRACOWNIA PROJEKTOWA
ul. Grochowa 18/5, 71-741 Szczecin
tel. 508 000 884, 091 451 19 75
www.pracowniamilo.pl, pracownia@milo.pl

DATA:	03.2011
SKALA:	1:50
NR RYS.:	5