


ul. Zamenhofa

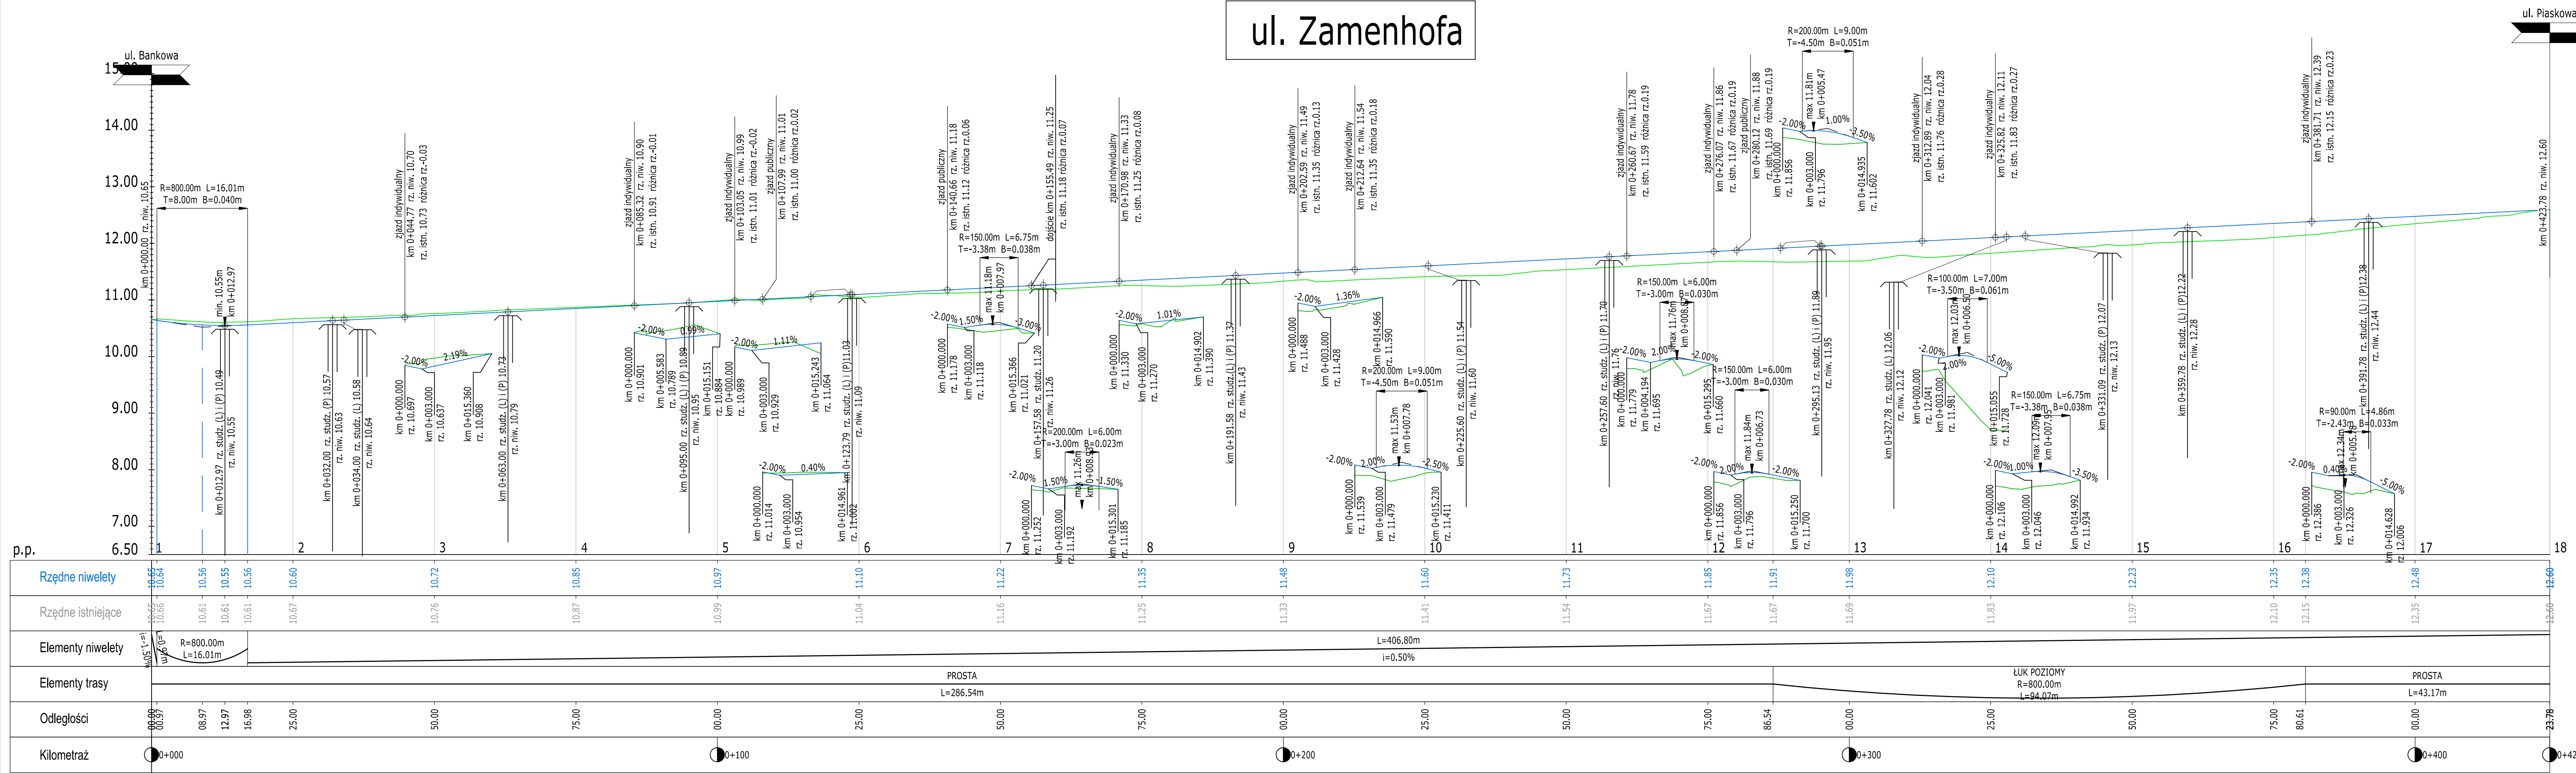

Legenda:

- teren istniejący
- teren projektowany
- Skrzyżowania z drogami o nawierzchni utwardzonej
- w lewo
- w prawo
- SS - studnia ściekowa
- (L) - lewa strona drogi
- (P) - prawa strona drogi
- 1 - nr przekroju poprzecznego

Wykonawca:
APIA
DROGOWA PRACOWNIA PROJEKTOWA
z siedzibą w Policach
ul. Zamenhofa 12/7, 72-010 Police

Nazwa dokumentacji: Przebudowa ulicy Zamenhofa w Policach.

Obiekt: Działka nr 2083, 2086/7, 2090

Inwestor: Gmina Police
ul. Stefana Batorego 3
72-010 Police

Nr projektu: TI-20/2016

Projektant: mgr inż. Monika Biernacka
upr. ZAP/0198/POOD/09
specjalność: drogi b/o

BRANŻA: DROGOWA

Stadium: PROJEKT BUDOWLANY/PROJEKT WYKONAWCZY

Tytuł rysunku: PROFIL PODŁUŻNY

Data: październik 2016
Nr egz.: 1

Skala: 1: 50/1:500
Nr rysunku: 4

PRAWA AUTORSKIE ZASTRZEŻONE. PROJEKT TEN JEST CHRONIONY PRAWEM ZGODNIE Z USTAWĄ O PRAWIE AUTORSKIM. KOPIOWANIE, POWIELANIE, ODSTĘPOWANIE I DOKONYWANIE ZMIAN BEZ ZGODY AUTORA JEST ZABRONIONE I PODLEGA KARZE.