

1:50


SEGMENT MIESZKALNY 2.1

PRZEKRÓJ I-I

WG KATALOGU „LS”  
2.10/26 poz.78

WG OPISU TECHN.  
3.1.2

WG KAT. „LS”  
3.5/10-3 ORAZ  
WG DETALU. 7.2, 7.2 / 11, 12 +1530

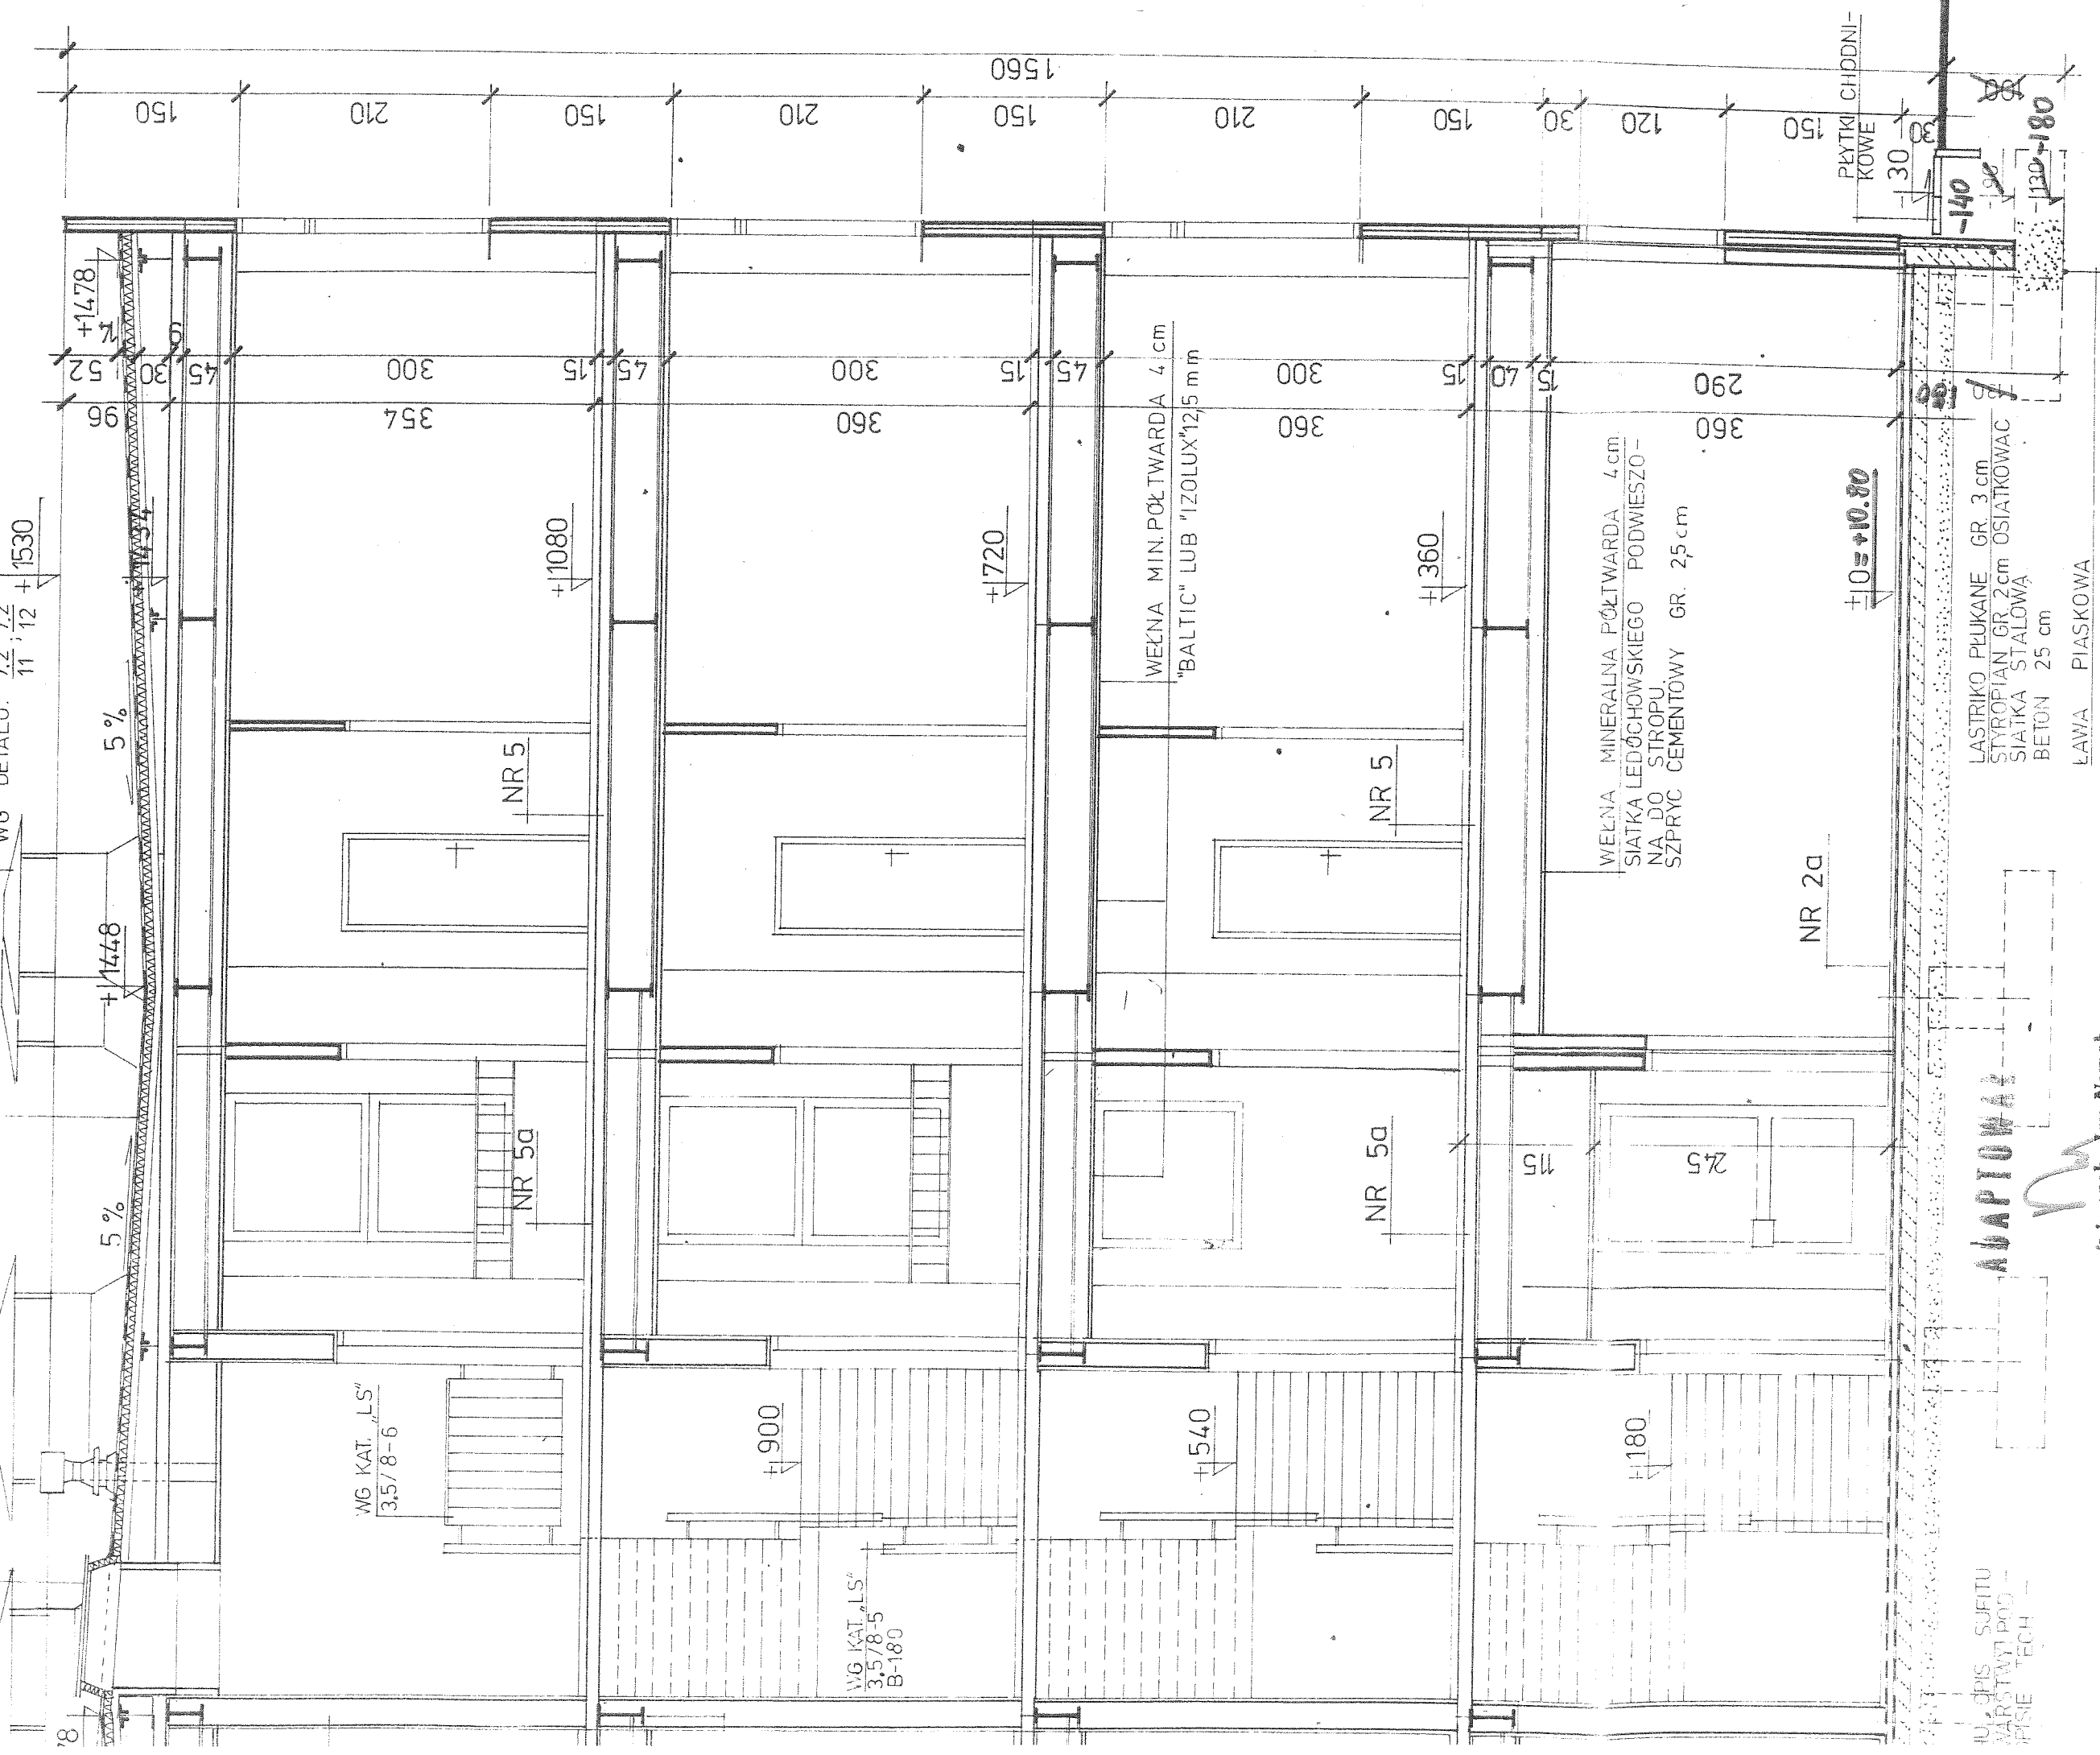

U. OPIS SUFITU  
MARGINY POD  
OPISIE TECH.

ADAPTOR


OBJEKT TECHNICZNY

B-600/75/3

Branża

ARCHITEKTURA


Nr rys

6

HOTEL PRACOWNICZY NA 600 MIEJSC

11520

S E

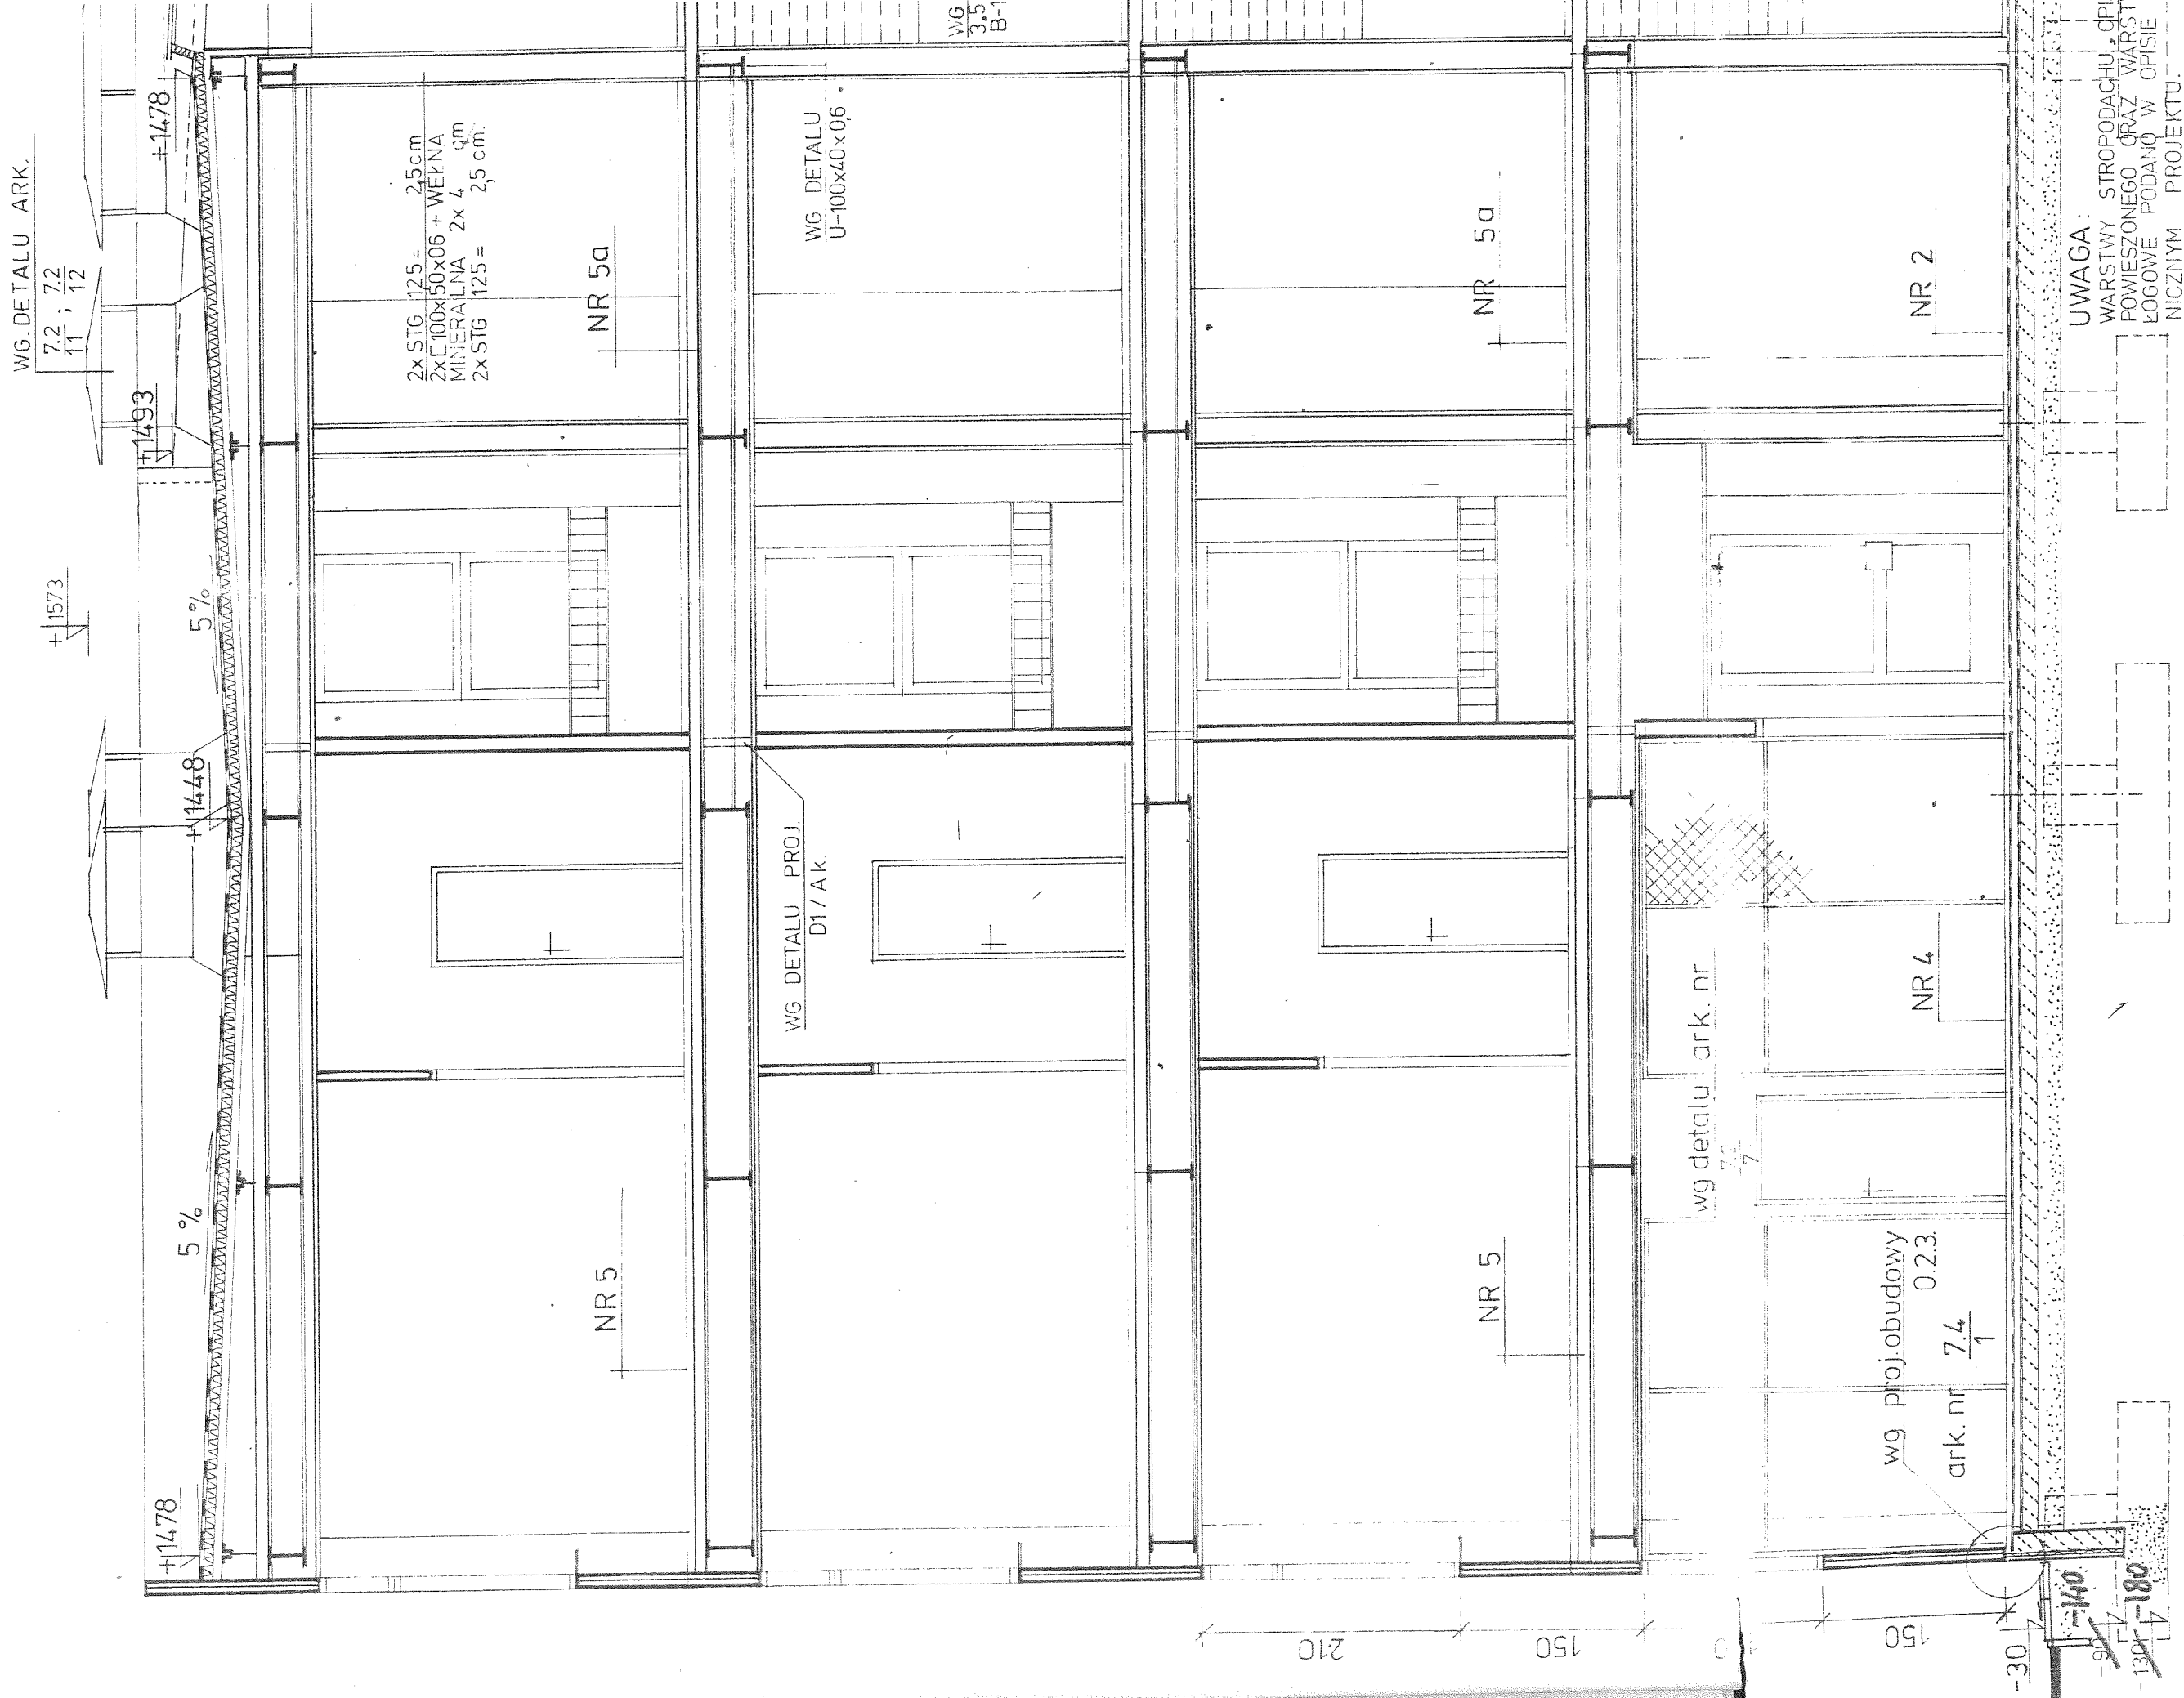

H

SYSTEM KONSTRUKCYJNO - TECHNOLOGICZNY ZLS

Oznaczenie A2.1

Faza P R O J