

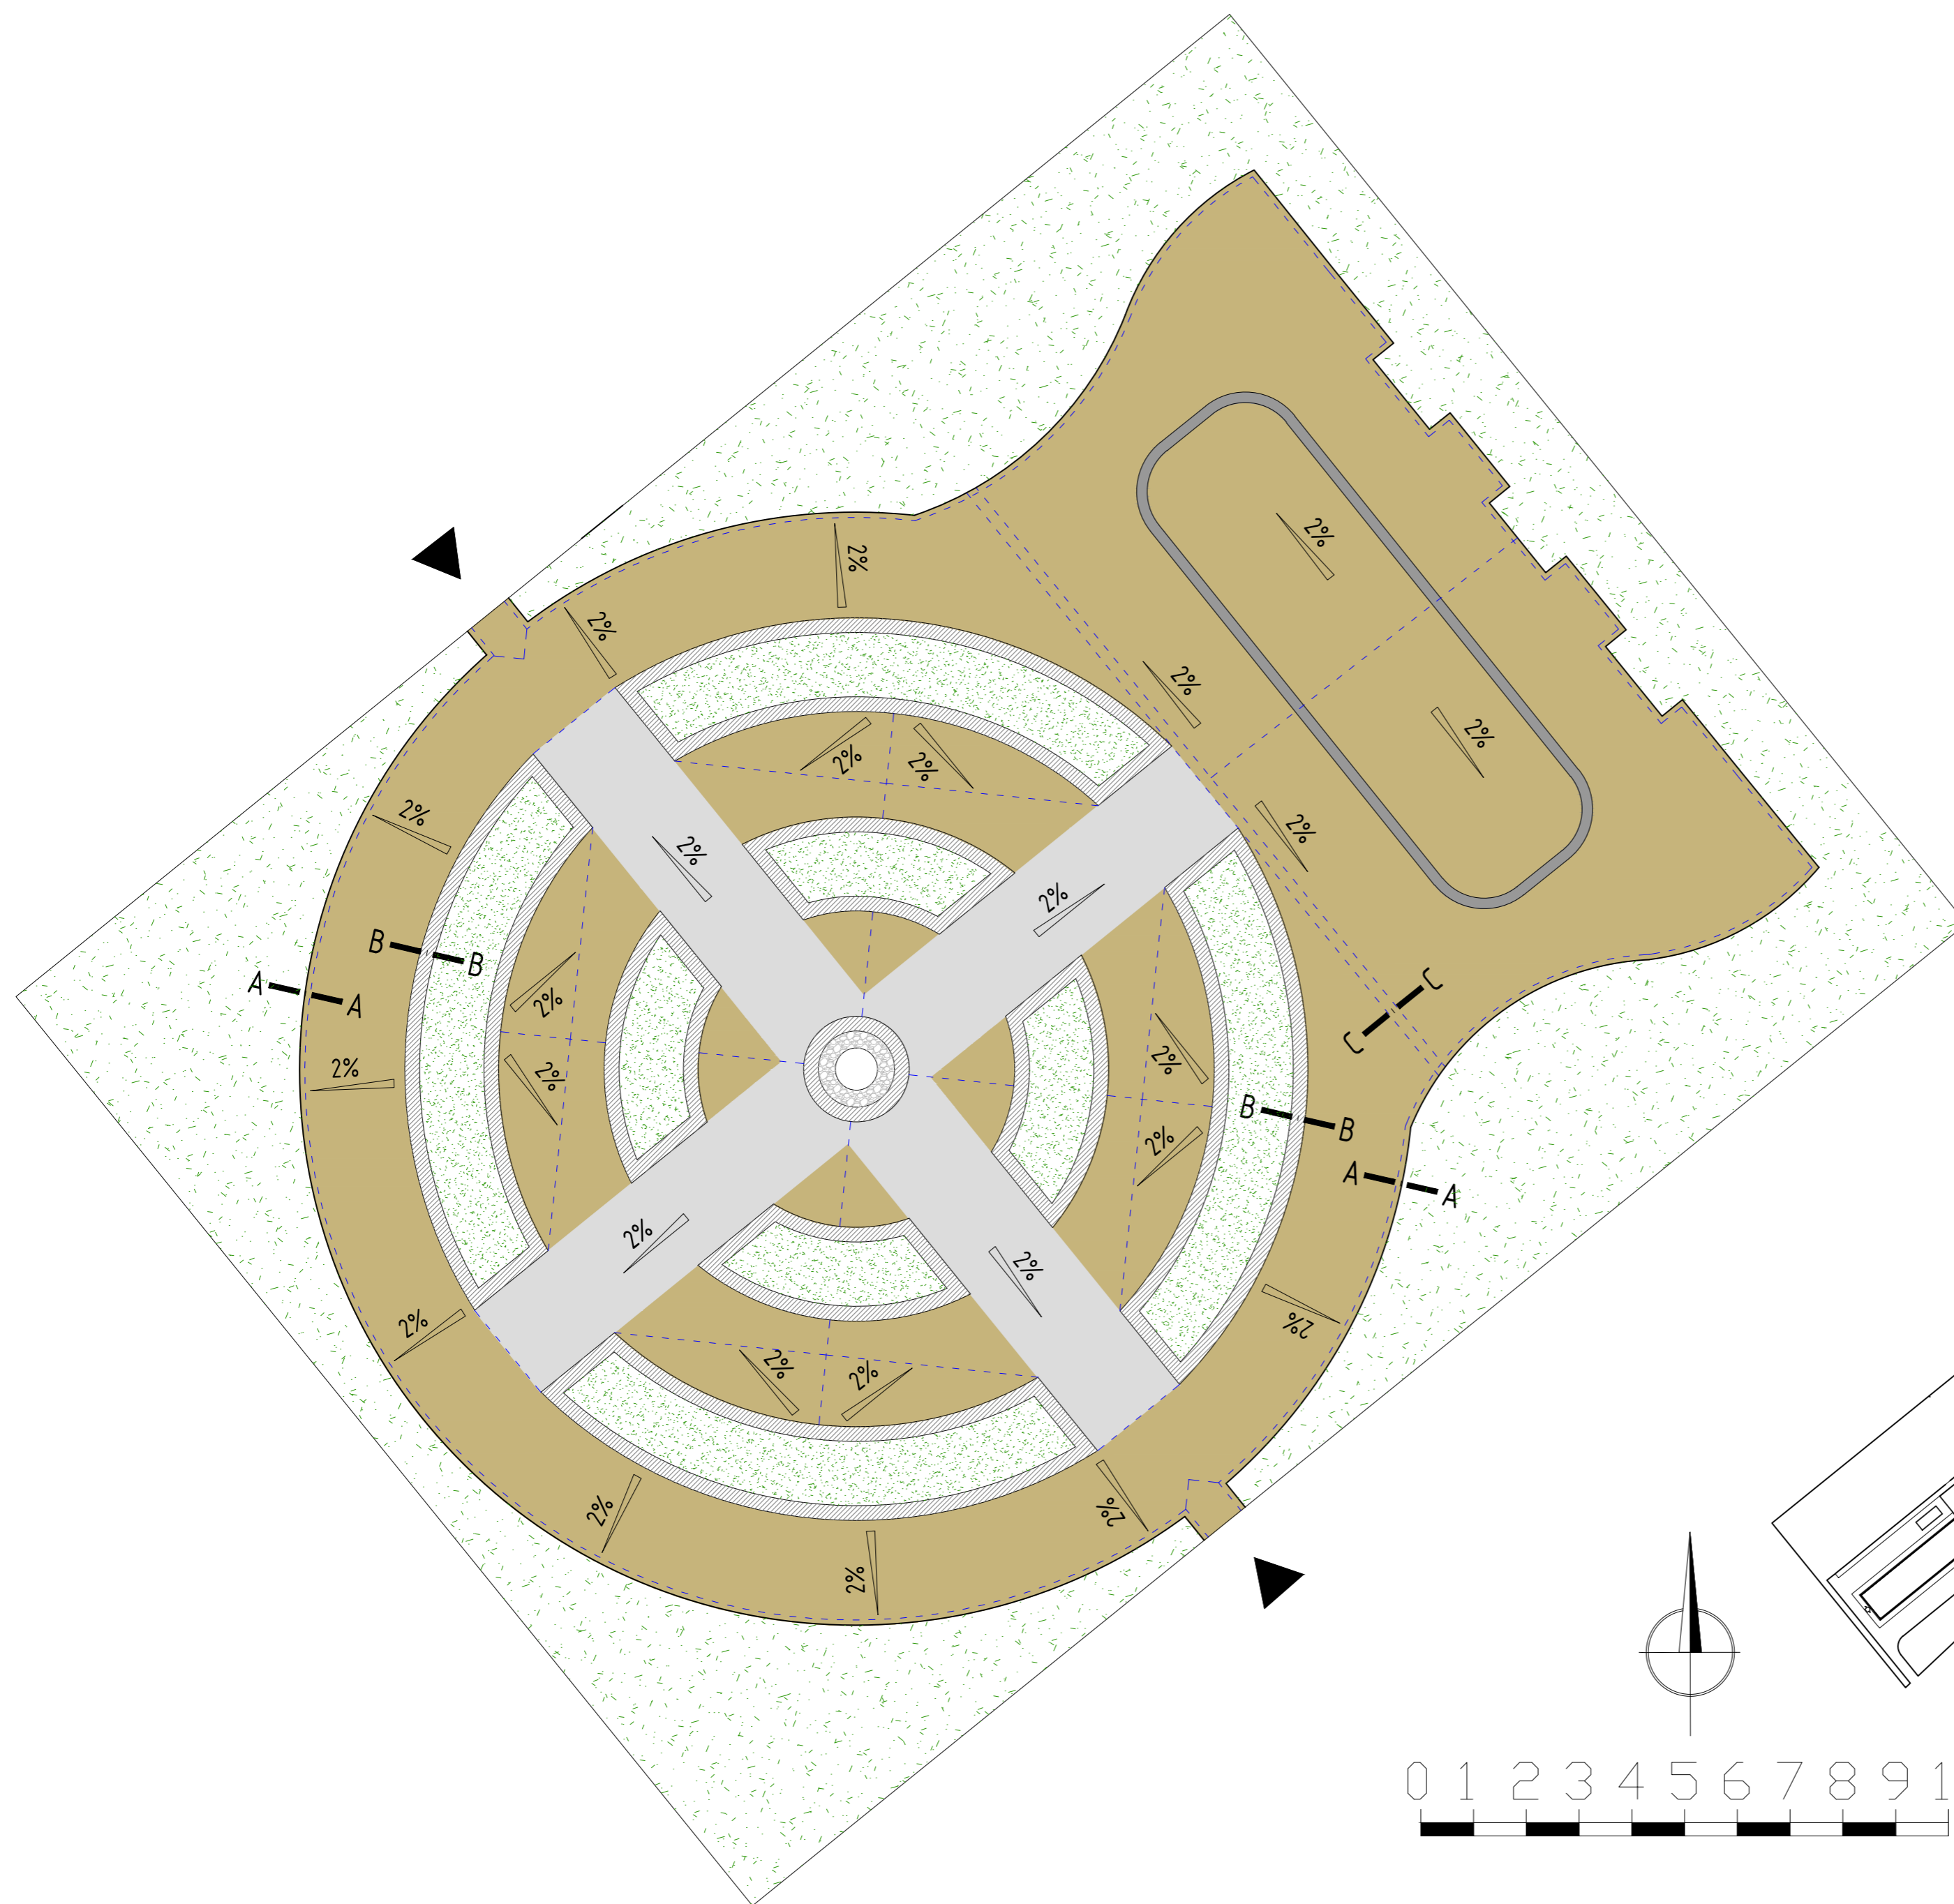


LEGENDA

-  rabata na poziomie gruntu z agrotkaniną i korą
-  rabata podniesiona
-  kostka żółta
-  kostka szara
-  kostka granitowa
-  żwir
-  ogrodzenie
-  murek
-  przetaniecie nawierzchni
-  wartość spadku nawierzchni
-  przekrój nawierzchni utwardzonej

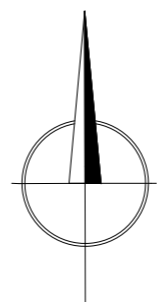

LOKALIZACJA

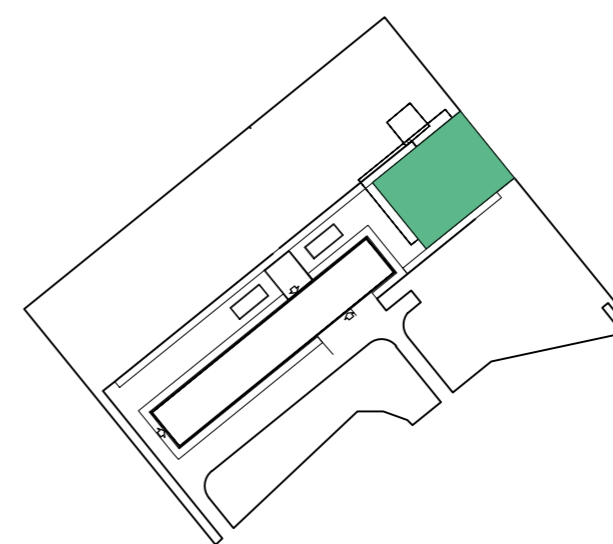

Zakład Kształtowania i Pielegnacji Zieleni



Jacek Szymaniak

Wotchkowa ul. Lipowa 41 72-003 DOBRA
 tel. (0-91) 311 311 5, tel. kom. 0 602 463 419,
 e-mail: ga.ja@gaja.szczecin.pl www. ga.ja.szczecin.pl

Projekt ogrodu edukacyjnego

PROJEKTOWAŁ: mgr inż. Grzegorz Kłoda
 WYKONAŁA: mgr inż. Marta Chabiera
 upr. bud. w spec. inż. architekt. 56/S.LBOK/2011/II
 SPRAWDZIŁ: mgr inż. Jacek Szymaniak

TYTUŁ RYSUNKU
 Projekt nawierzchni utwardzonych

NUMER RYSUNKU 4	DATA 10.2012	SKALA 1:100
--------------------	-----------------	----------------