


olicki
 szczeciński

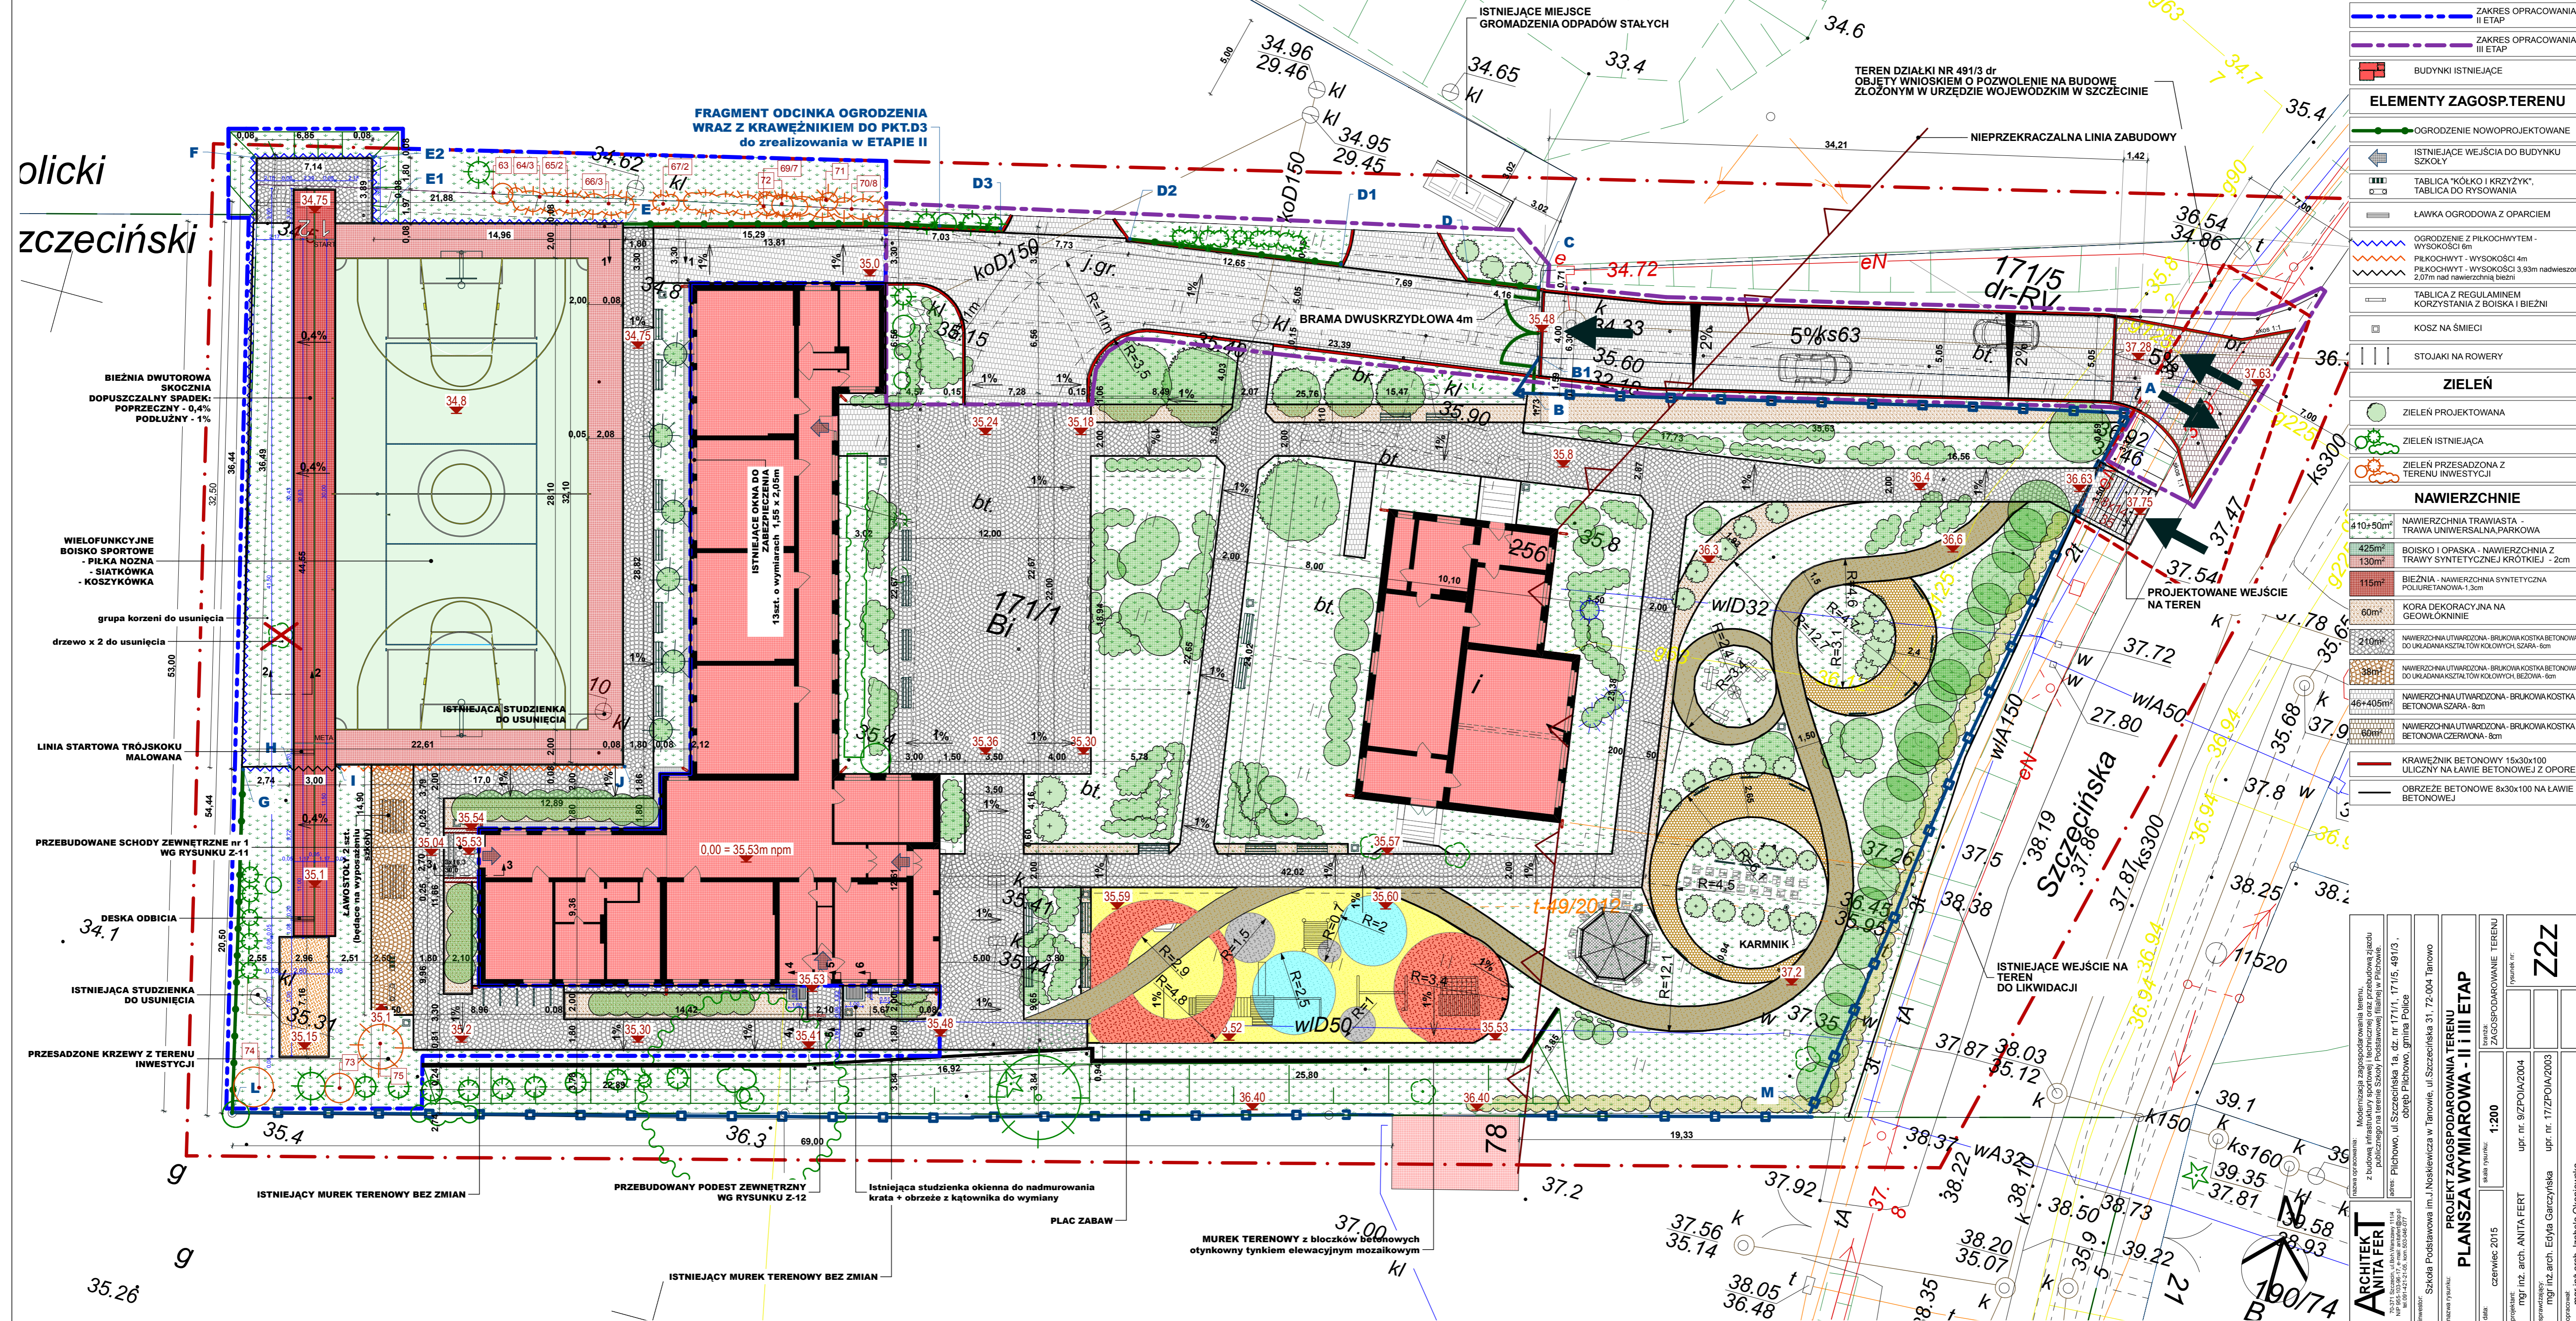

	ZAKRES OPRACOWANIA II ETAP
	ZAKRES OPRACOWANIA III ETAP
	BUDYNKI ISTNIEJĄCE

ELEMENTY ZAGOSP.TERENU

	OGRODZENIE NOWOPROJEKTOWANE
	ISTNIEJĄCE WEJŚCIA DO BUDYNKU SZKOŁY
	TABLICA "KÓŁKO I KRZYZYK", TABLICA DO RYSOWANIA
	LAWKA OGRODOWA Z OPARCIEM
	OGRODZENIE Z PIŁKOCZYTEM - WYSOKOŚCI 6m
	PIŁKOCZYTEM - WYSOKOŚCI 4m
	PIŁKOCZYTEM - WYSOKOŚCI 3,93m nadwyżony 2,07m nad nawierzchnią bieżni
	TABLICA Z REGULACJAMI KORZYSTANIA Z BOISKA I BIEŻNI
	KOSZY NA SMIECI
	STOJAKI NA ROWERY

ZIELEŃ

	ZIELEŃ PROJEKTOWANA
	ZIELEŃ ISTNIEJĄCA
	ZIELEŃ PRZESADZONA Z TERENU INWESTYCJI

NAWIERZCHNIE

410+90m ²	NAWIERZCHNIA TRAWIASTA - TRAWA UNIWERSALNA, PARKOWA	
425m ²	BOISKO I OPASKA - NAWIERZCHNIA Z TRAWY SYNTETYCZNEJ KRÓTKIEJ - 2cm	
130m ²	115m ²	BIENIA - NAWIERZCHNIA SYNTEZYCZNA POLIURETANOWA-1,3cm
60m ²	KORA DEKORACYJNA NA GEOWŁÓKNIE	
210m ²	NAWIERZCHNIA UTWARDZONA - BRUKOWA KOSTKA BETONOWA DO UKŁADANIA Kształtów KOŁOWYCH SZARA - 8cm	
38m ²	NAWIERZCHNIA UTWARDZONA - BRUKOWA KOSTKA BETONOWA SZARA - 8cm	
46+405m ²	NAWIERZCHNIA UTWARDZONA - BRUKOWA KOSTKA BETONOWA CZERWONA - 8cm	
60m ²	NAWIERZCHNIA UTWARDZONA - BRUKOWA KOSTKA BETONOWA CZERWONA - 8cm	

	KRAWIEZNIK BETONOWY 15x30x100 ULICZNY NA LAWIE BETONOWEJ Z OPREM
	OBRIEŻE BETONOWE 8x30x100 NA LAWIE BETONOWEJ

Architekt: ANITA FERT
 Projektant: mgr inż. arch. ANITA FERT
 Opracowanie: mgr inż. arch. Edyta Garczyńska
 Opracowanie: mgr inż. arch. Izabela Okoniewska

Skala rysunku: 1:200
 Data: czerwiec 2015
 Tytuł: PROJEKT ZAGOSPODAROWANIA TERENU PLANSZA WYMIAROWA - II i III ETAP
 Inwestor: Szkoła Podstawowa im. J. Noskiewicza w Tanowie, ul. Szczecińska 31, 72-004 Tanowo

11520
 190/74
 B