

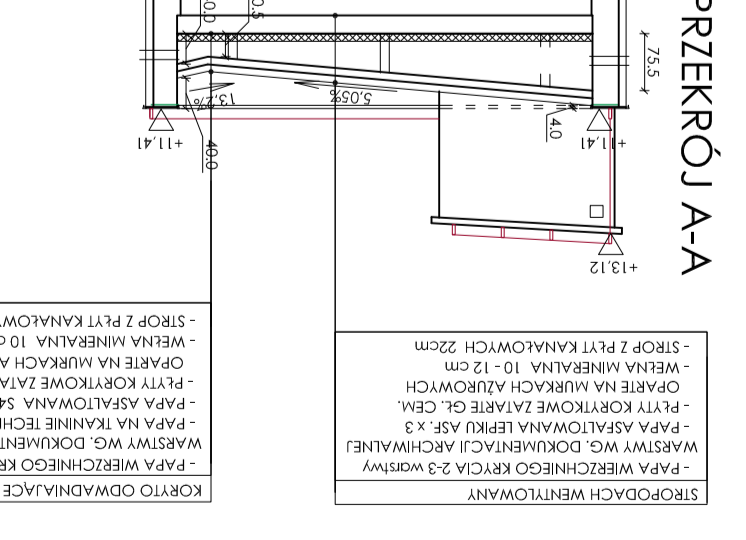


ŁĄCZNIK "A1", "B", "A2", "C" RZUT DACHU - INWENTARYZACJA

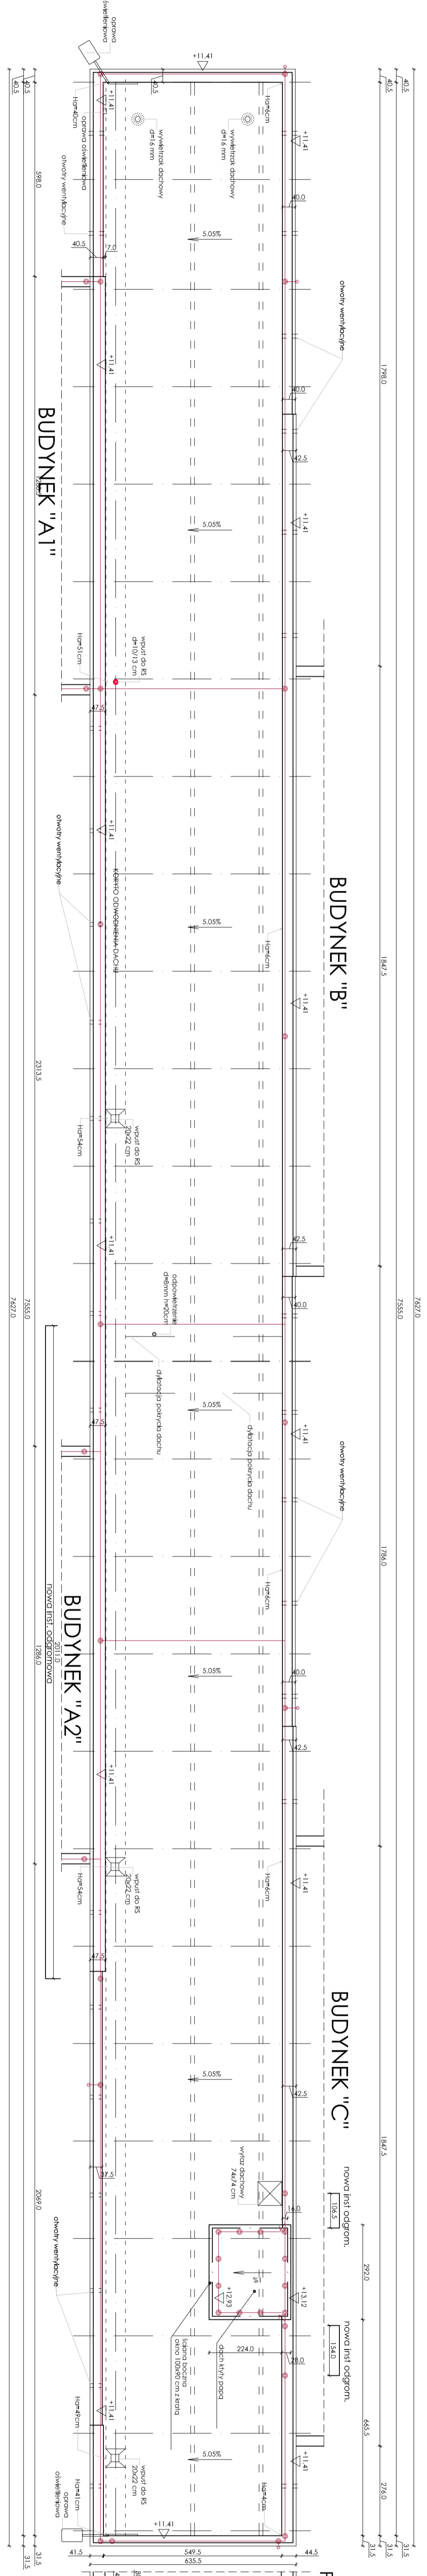

OWOJĘ WYKONANO ZA WYKORZYSTANIEM
PROGRAMU AUTORSKIEGO WYKONANEGO PRZEZ
BIURO ARCH. I INŻYNIER. IŻYBNA I
SP. z o.o. W WARSZAWIE, UL. DĘBNA 10
01-246 Warszawa, tel. 22 624 48 00
www.izyba.pl

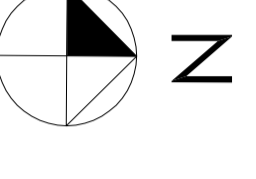

| OPIS TECHNICZNY | | |
|----------------------------|--|--|
| 1. WSTĘP | | |
| 1.1. Nazwa obiektu i adres | | |
| 1.2. Podstawa opracowania | | |
| 1.3. Zakres opracowania | | |
| 1.4. Uwagi | | |
| 1.5. Inne dane | | |
| 1.6. Uwagi | | |
| 1.7. Uwagi | | |

WYKONANO W: 2023 R.
M. S. J. [Signature]