


PLAN SYTUACYJNY (do uzgodnień dysponowania gruntami na cele budowlane) skala 1:500

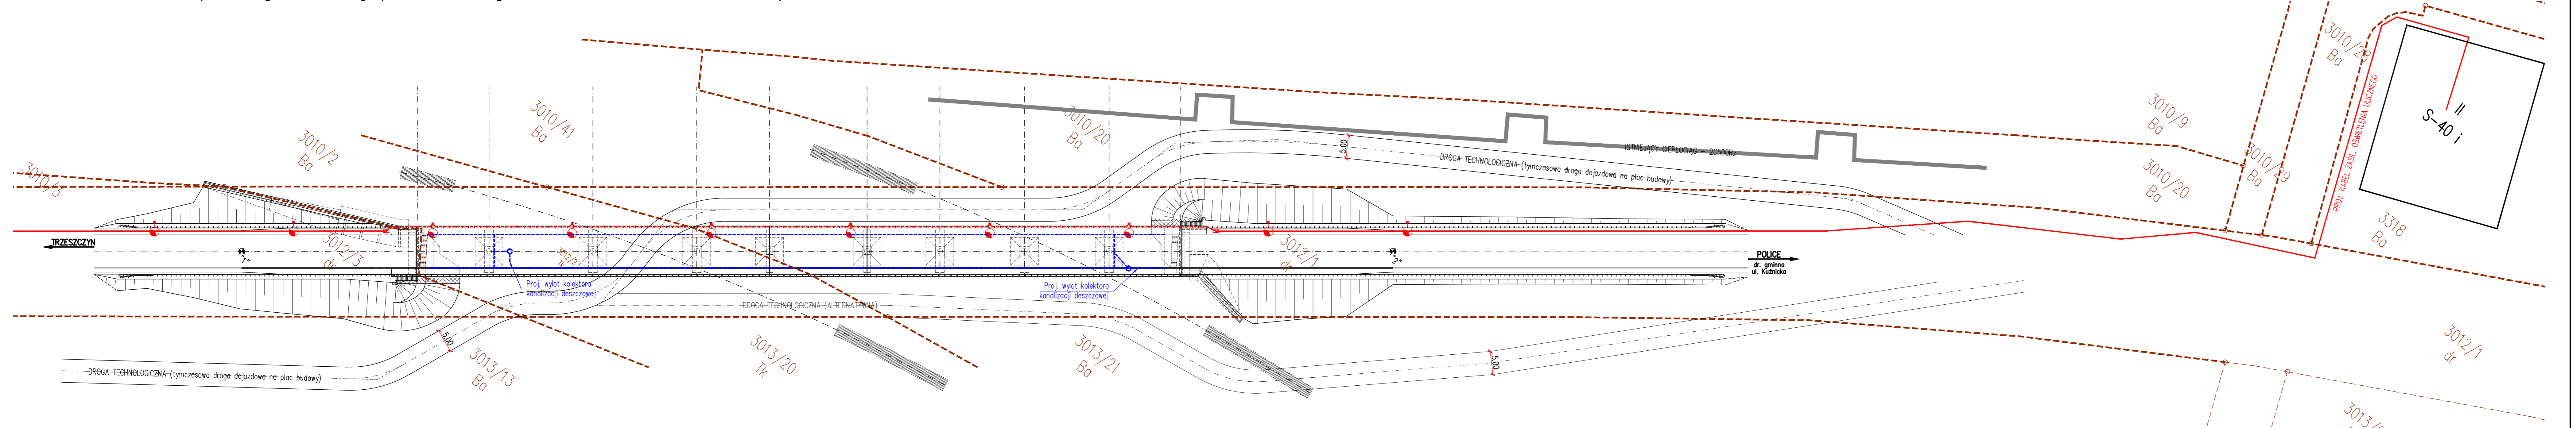

Współrzędne punktów charakterystycznych (tycznie trasy)

Lp.	X (E) [m]	Y (N) [m]
1	5469387.9365	5937196.0201
2	5469442.9241	5937236.0379
3	5469455.5386	5937266.6491
4	5469471.0555	5937278.6005
5	5469471.1624	5937304.0718
6	5469540.8743	5937357.8788
7	5469547.9200	5937381.4873
8	5469564.8026	5937395.4716
9	5469670.6086	5937460.9068
10	5469689.4711	5937465.6883

UWAGI:
1. Kilometracja lokalna założona na potrzeby przebudowy wiaduktu. Współrzędne km 0+000.00 oznaczono jako punkt nr 1.

 Biuro Projektowe X-Most Biuro Projektowe X-Most Konrad UCHNIEWSKI 71-747 Szczecin, ul. Krucza 18A/3 NIP 661-268-16-25, Regon 320194009 fax. +48918821327, tel. +48501760426, e-mail: uch@wp.pl	NAZWA DOKUMENTACJI BRANZA MOSTOWA Przebudowa wiaduktu drogowego w ciągu ul. Kuźnickiej w Policach nad torami kolejowymi
	OBIEKT Wiadukt drogowy
TYTUŁ RYSUNKU PLAN SYTUACYJNY (do uzg. z wł. gruntów)	
PROJEKTANT mgr inż. Konrad UCHNIEWSKI <small>IMIE I NAZWISKO</small>	ZAP/0136/POOM/05 <small>UPRAWNIENIA</small>
SPRAWDZAJĄCY mgr inż. Radosław PARTYKA <small>IMIE I NAZWISKO</small>	ZAP/0088/POOM/09 <small>UPRAWNIENIA</small>
DATA 12.2013 r.	
SKALA 1:500	
NR RYS. 0.1	