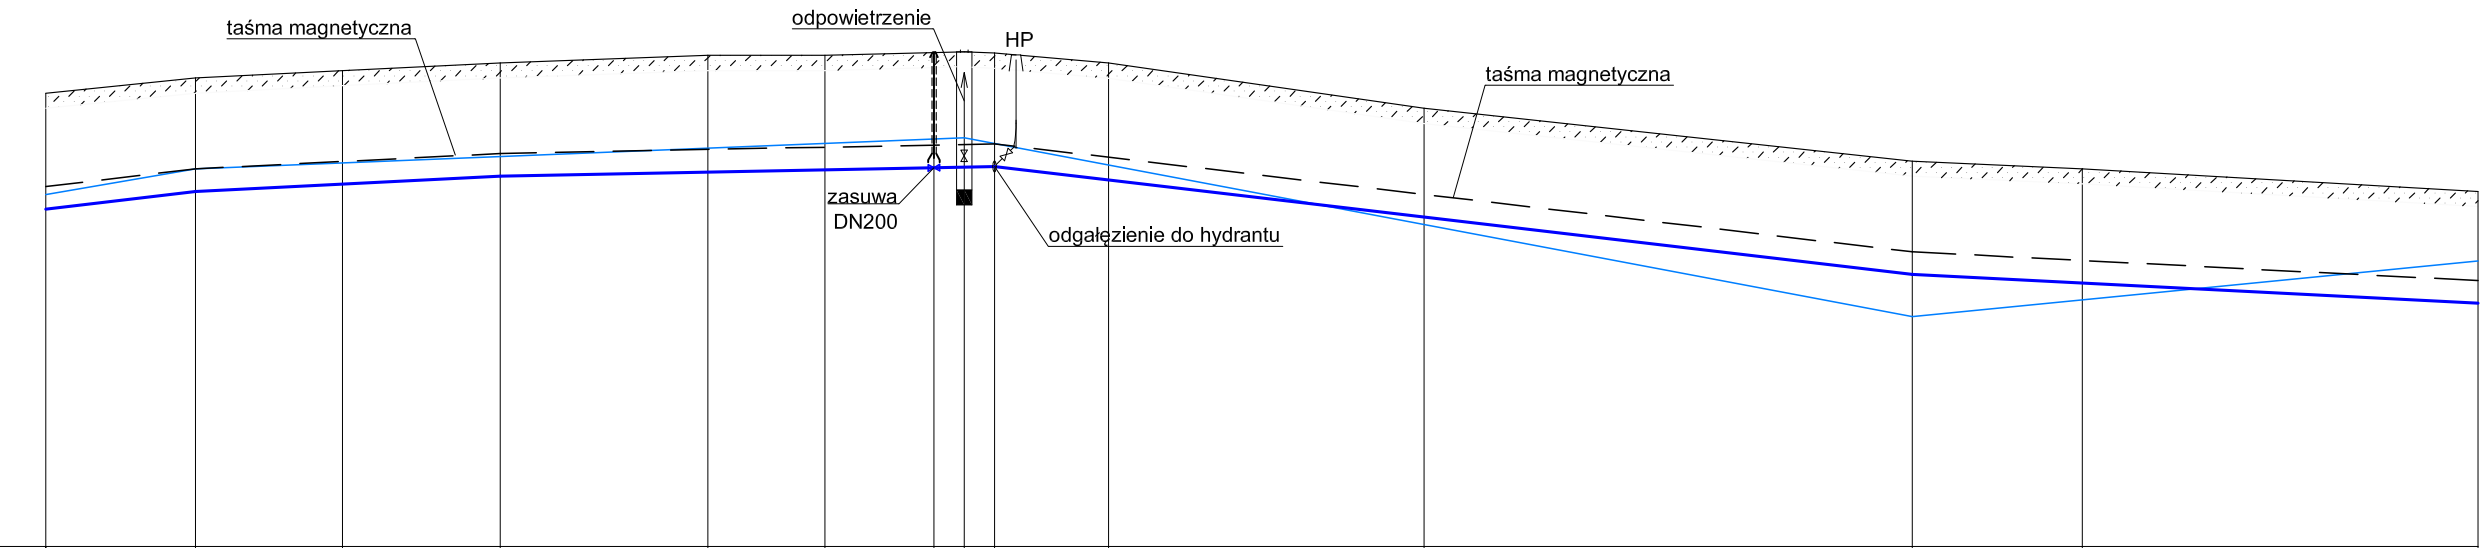

Poziom porównawczy 65,00 m n.p.m.

| | | |